




PRZEKROJ A-A

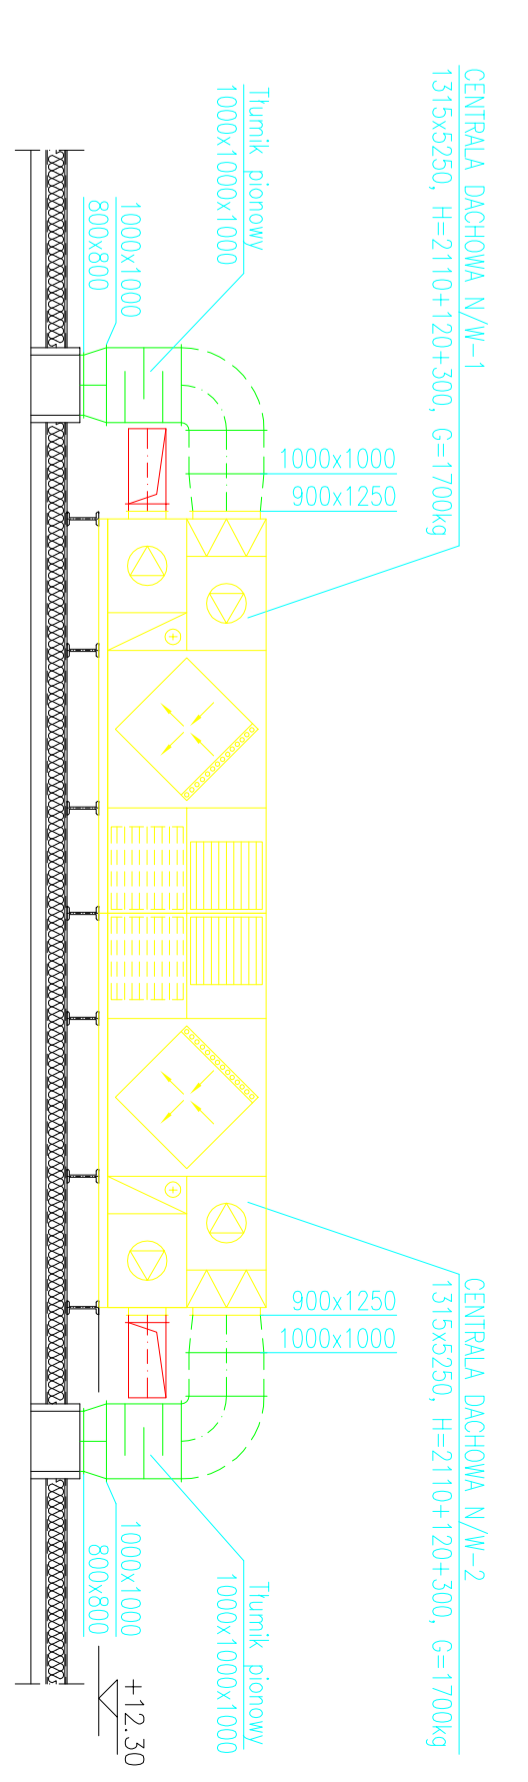


SEGMENT A

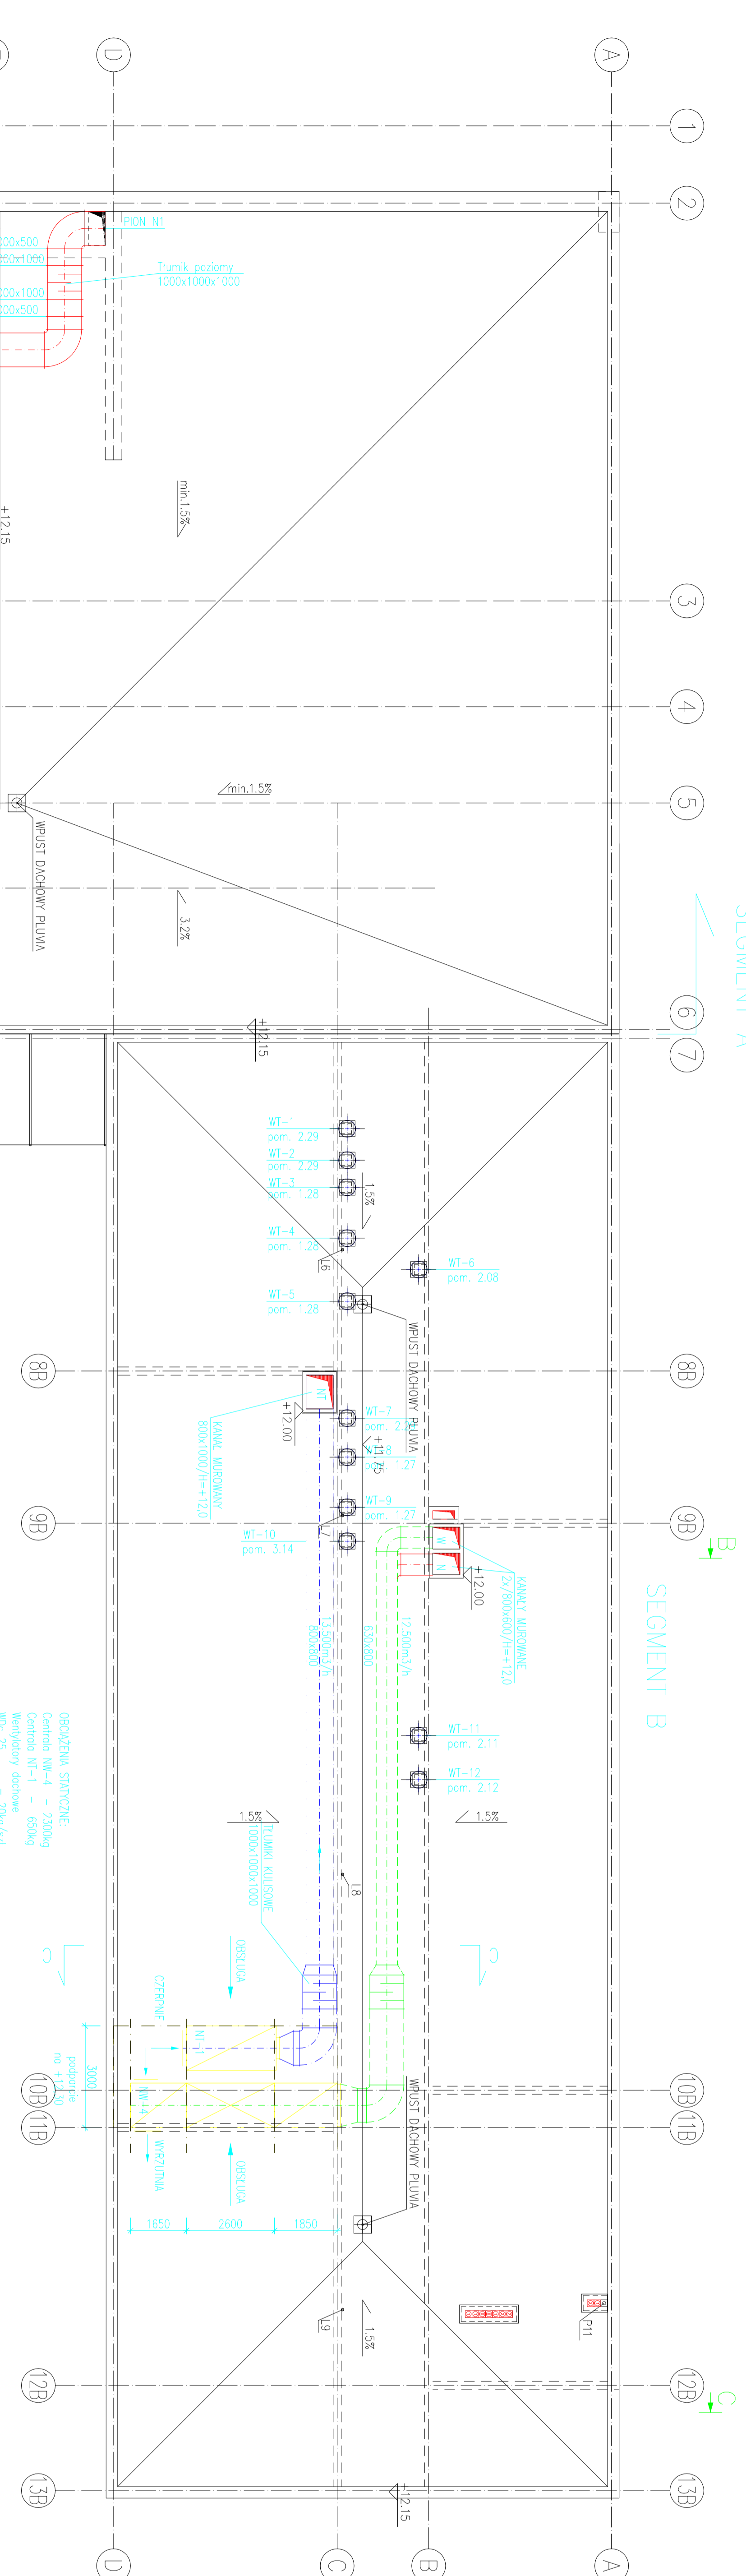


SEGMENT B

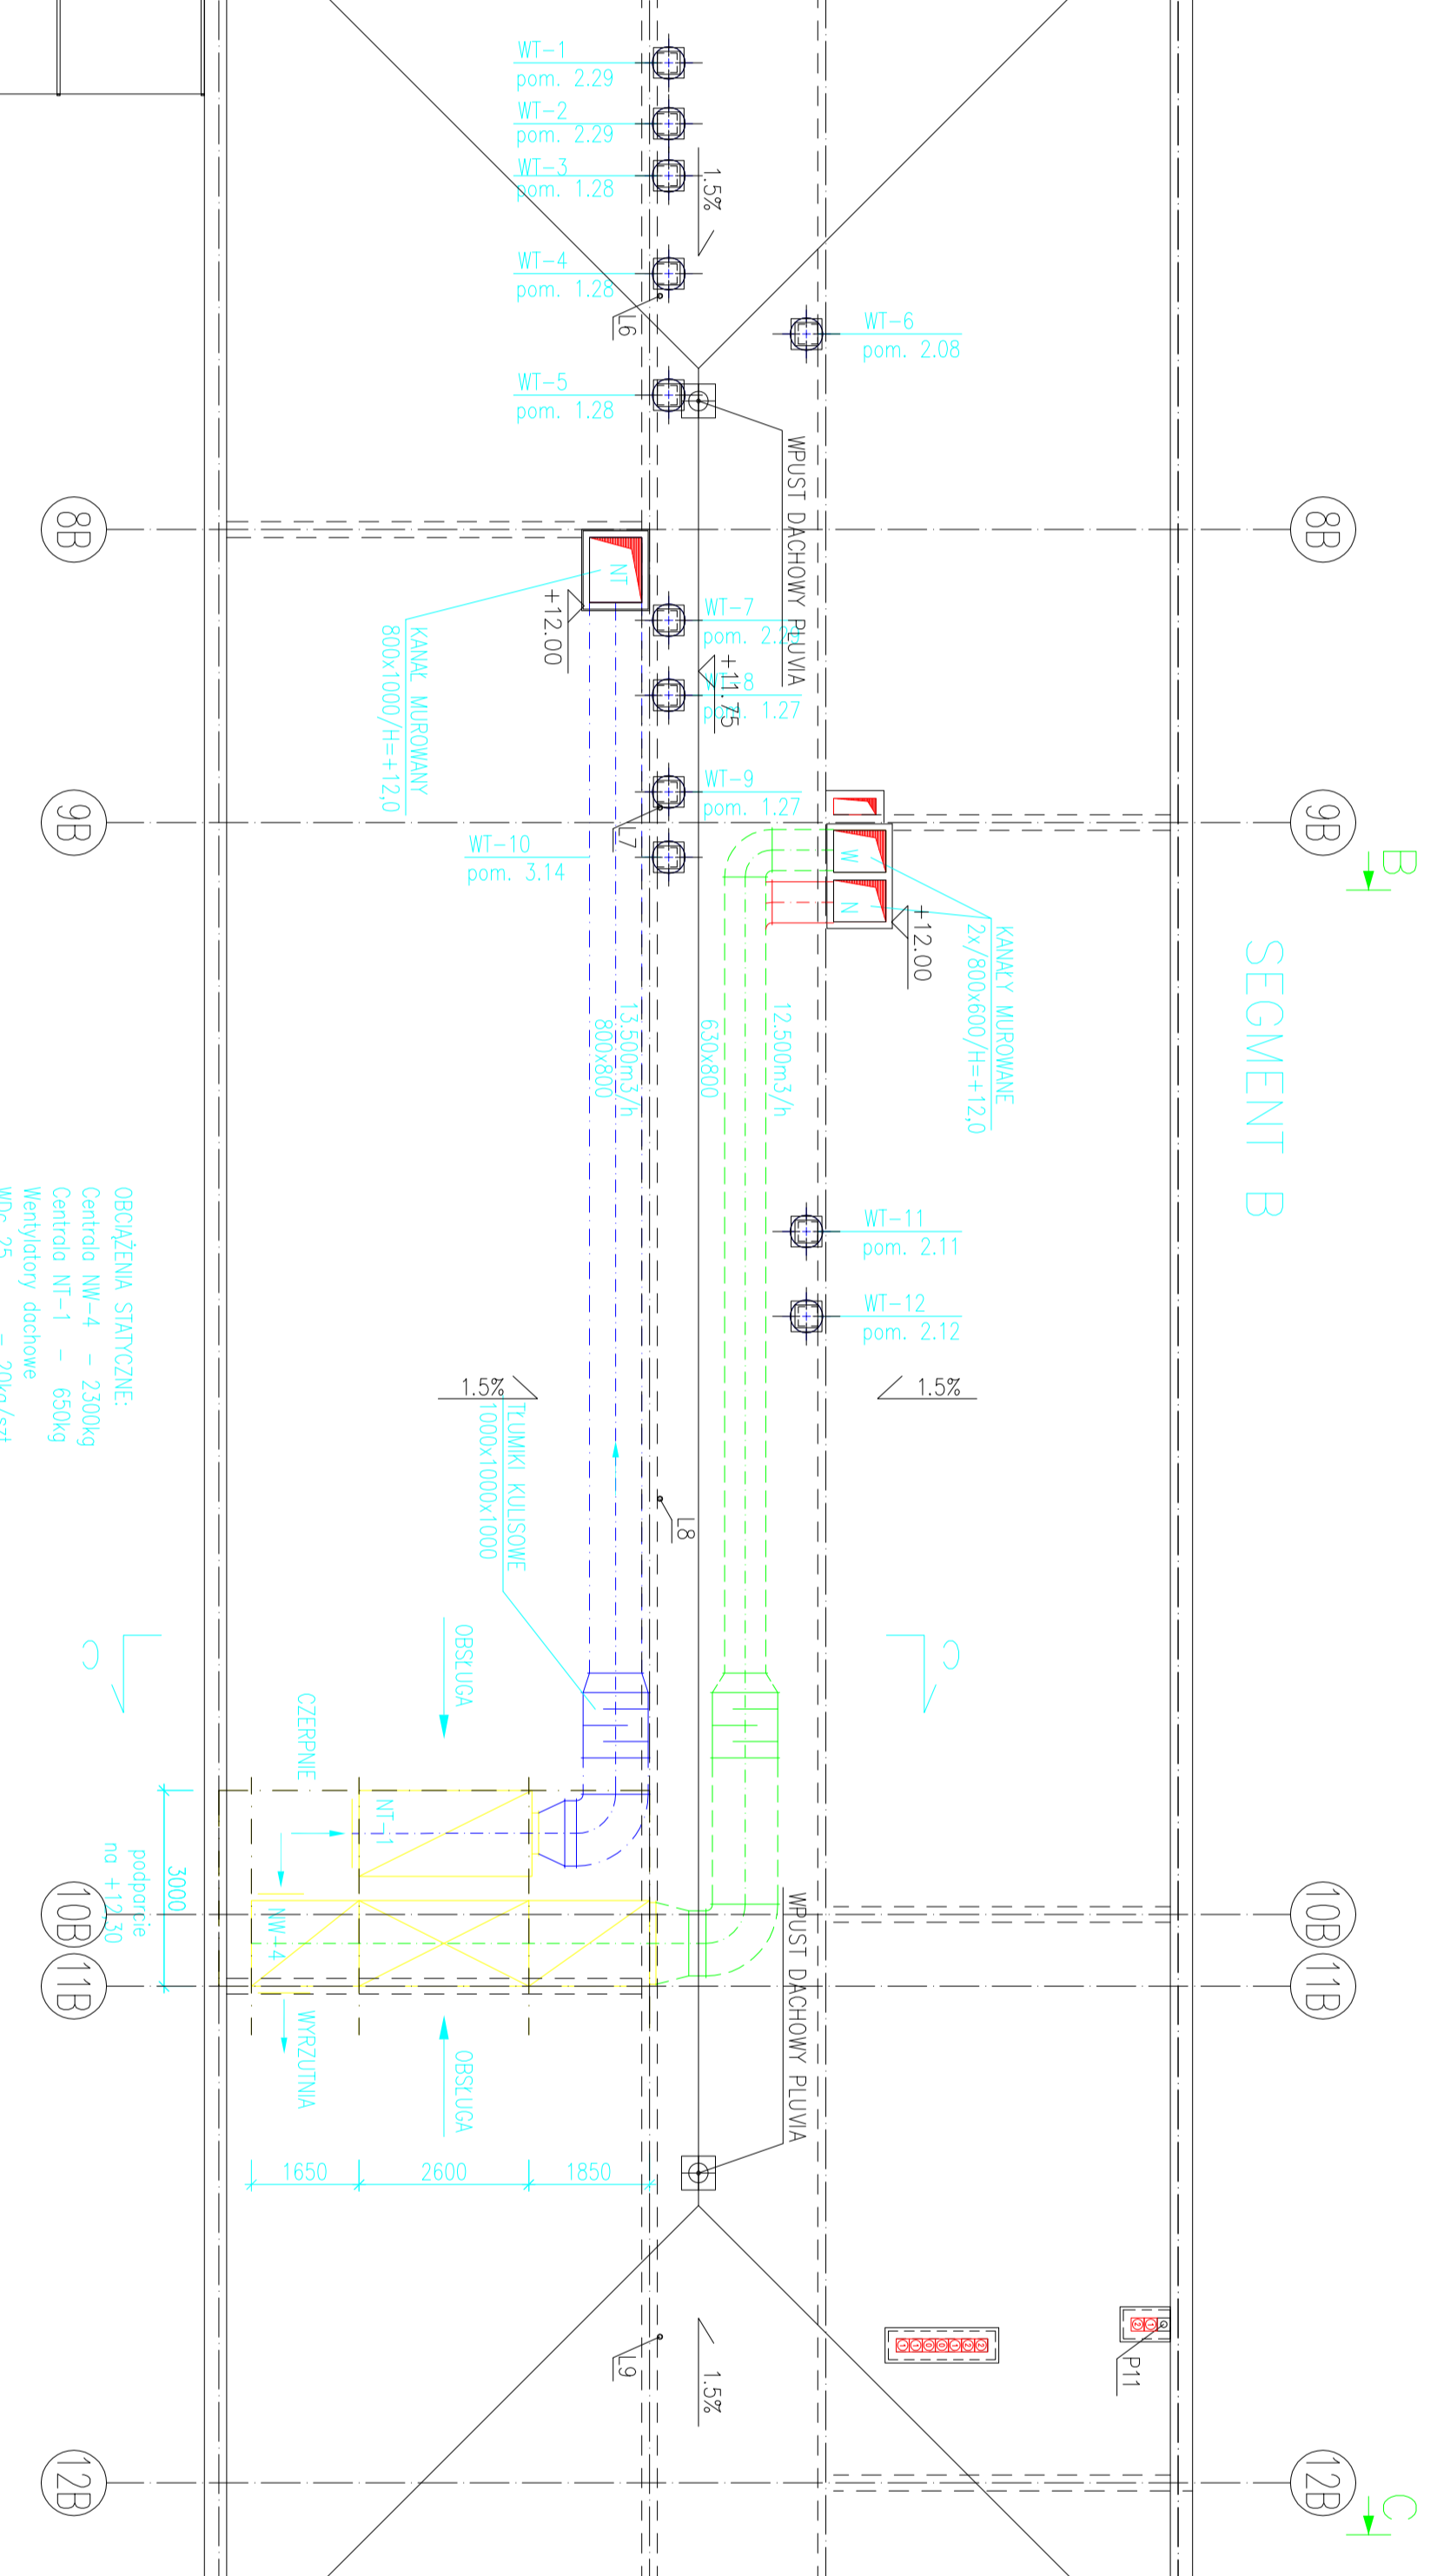


PRZEKROJ B-B

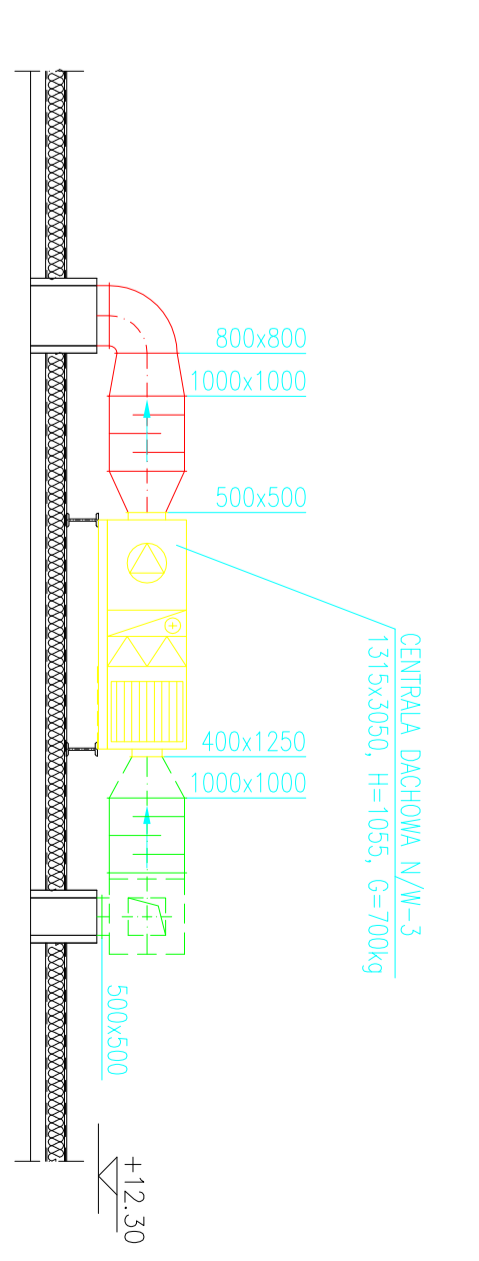


SEGMENT C

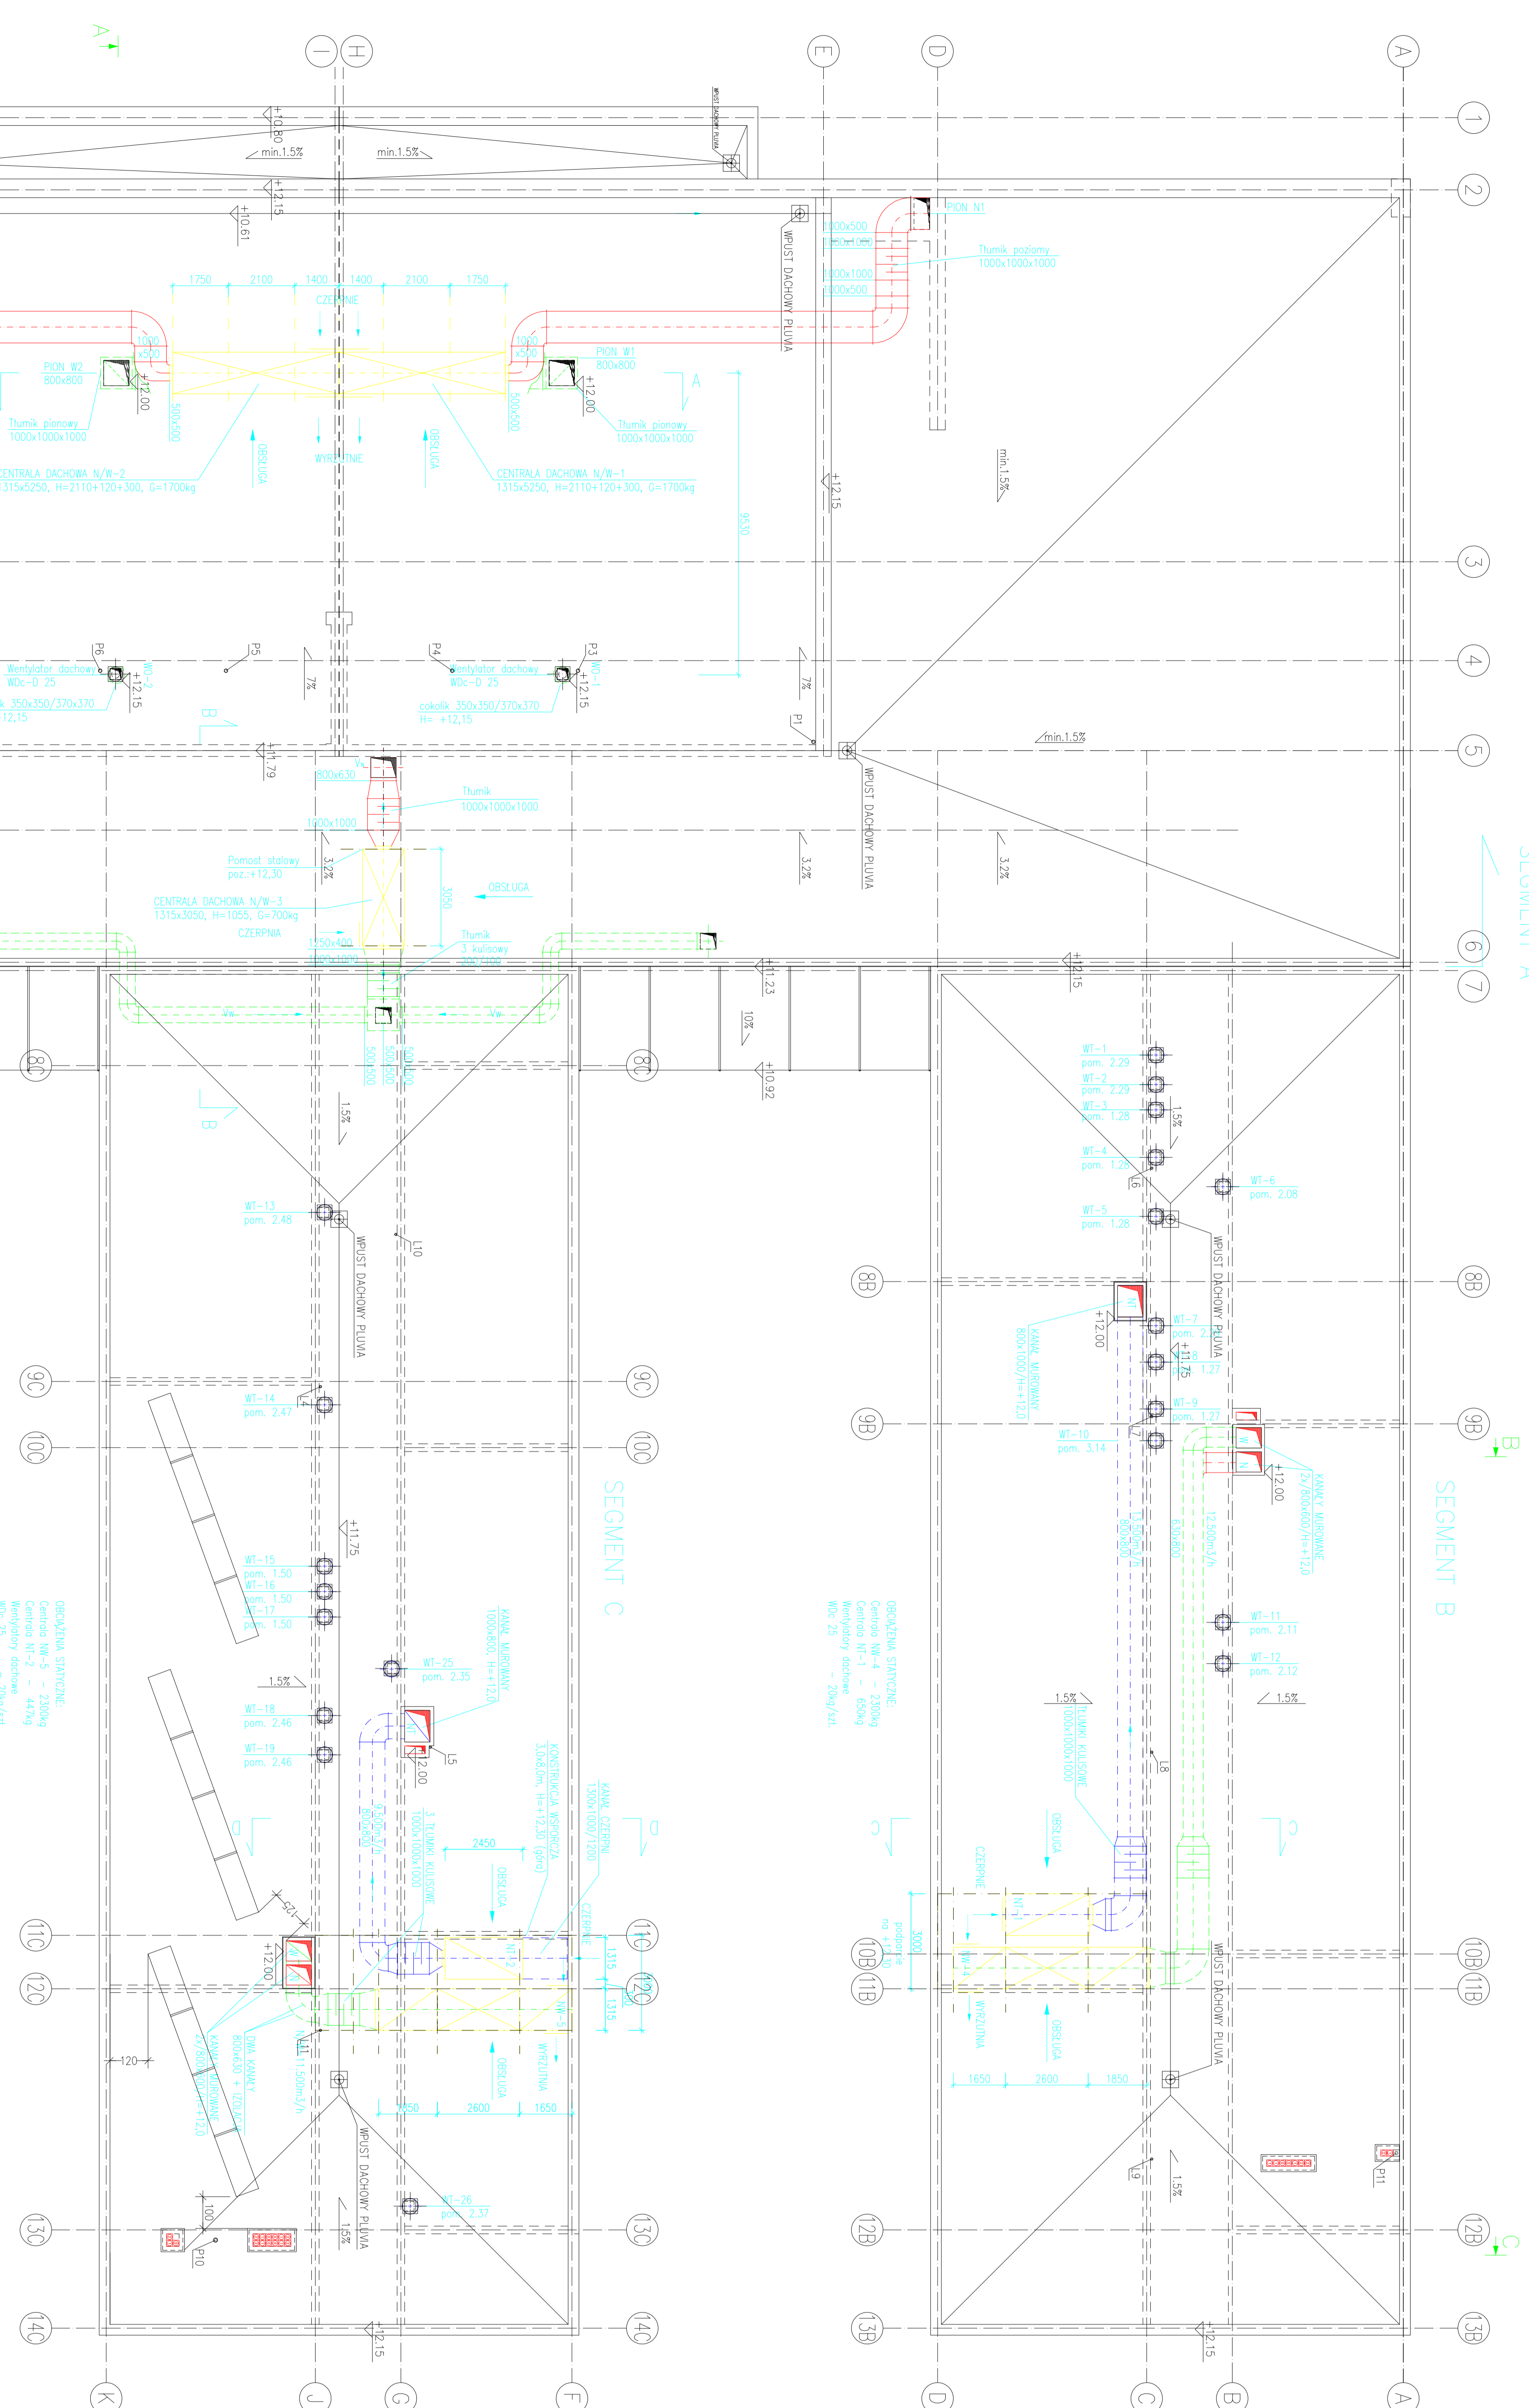


PRZEKROJ C-C

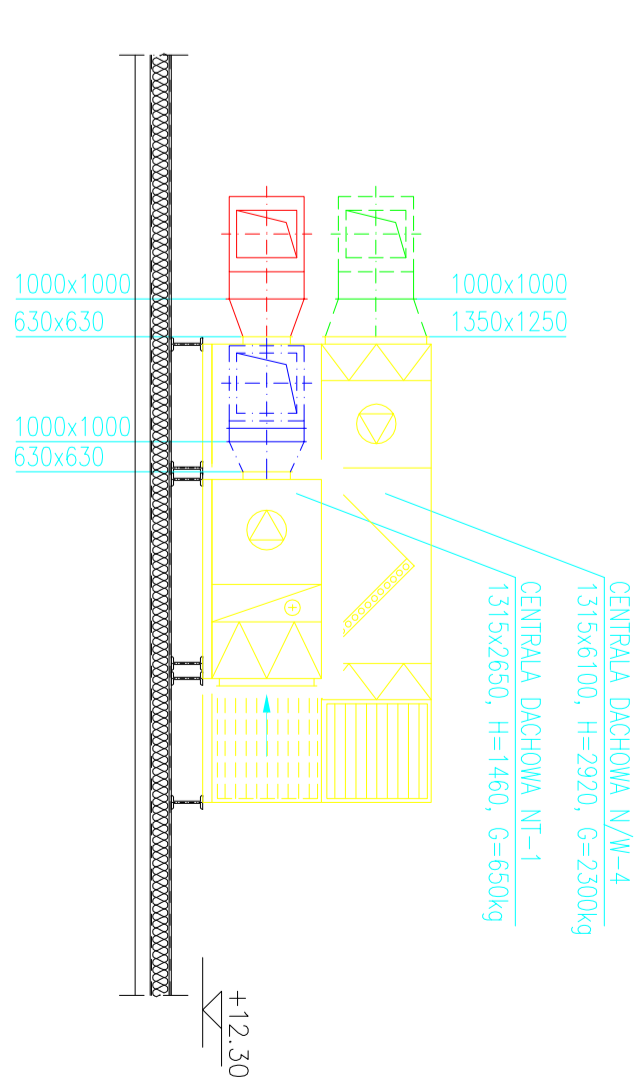


SEGMENT D

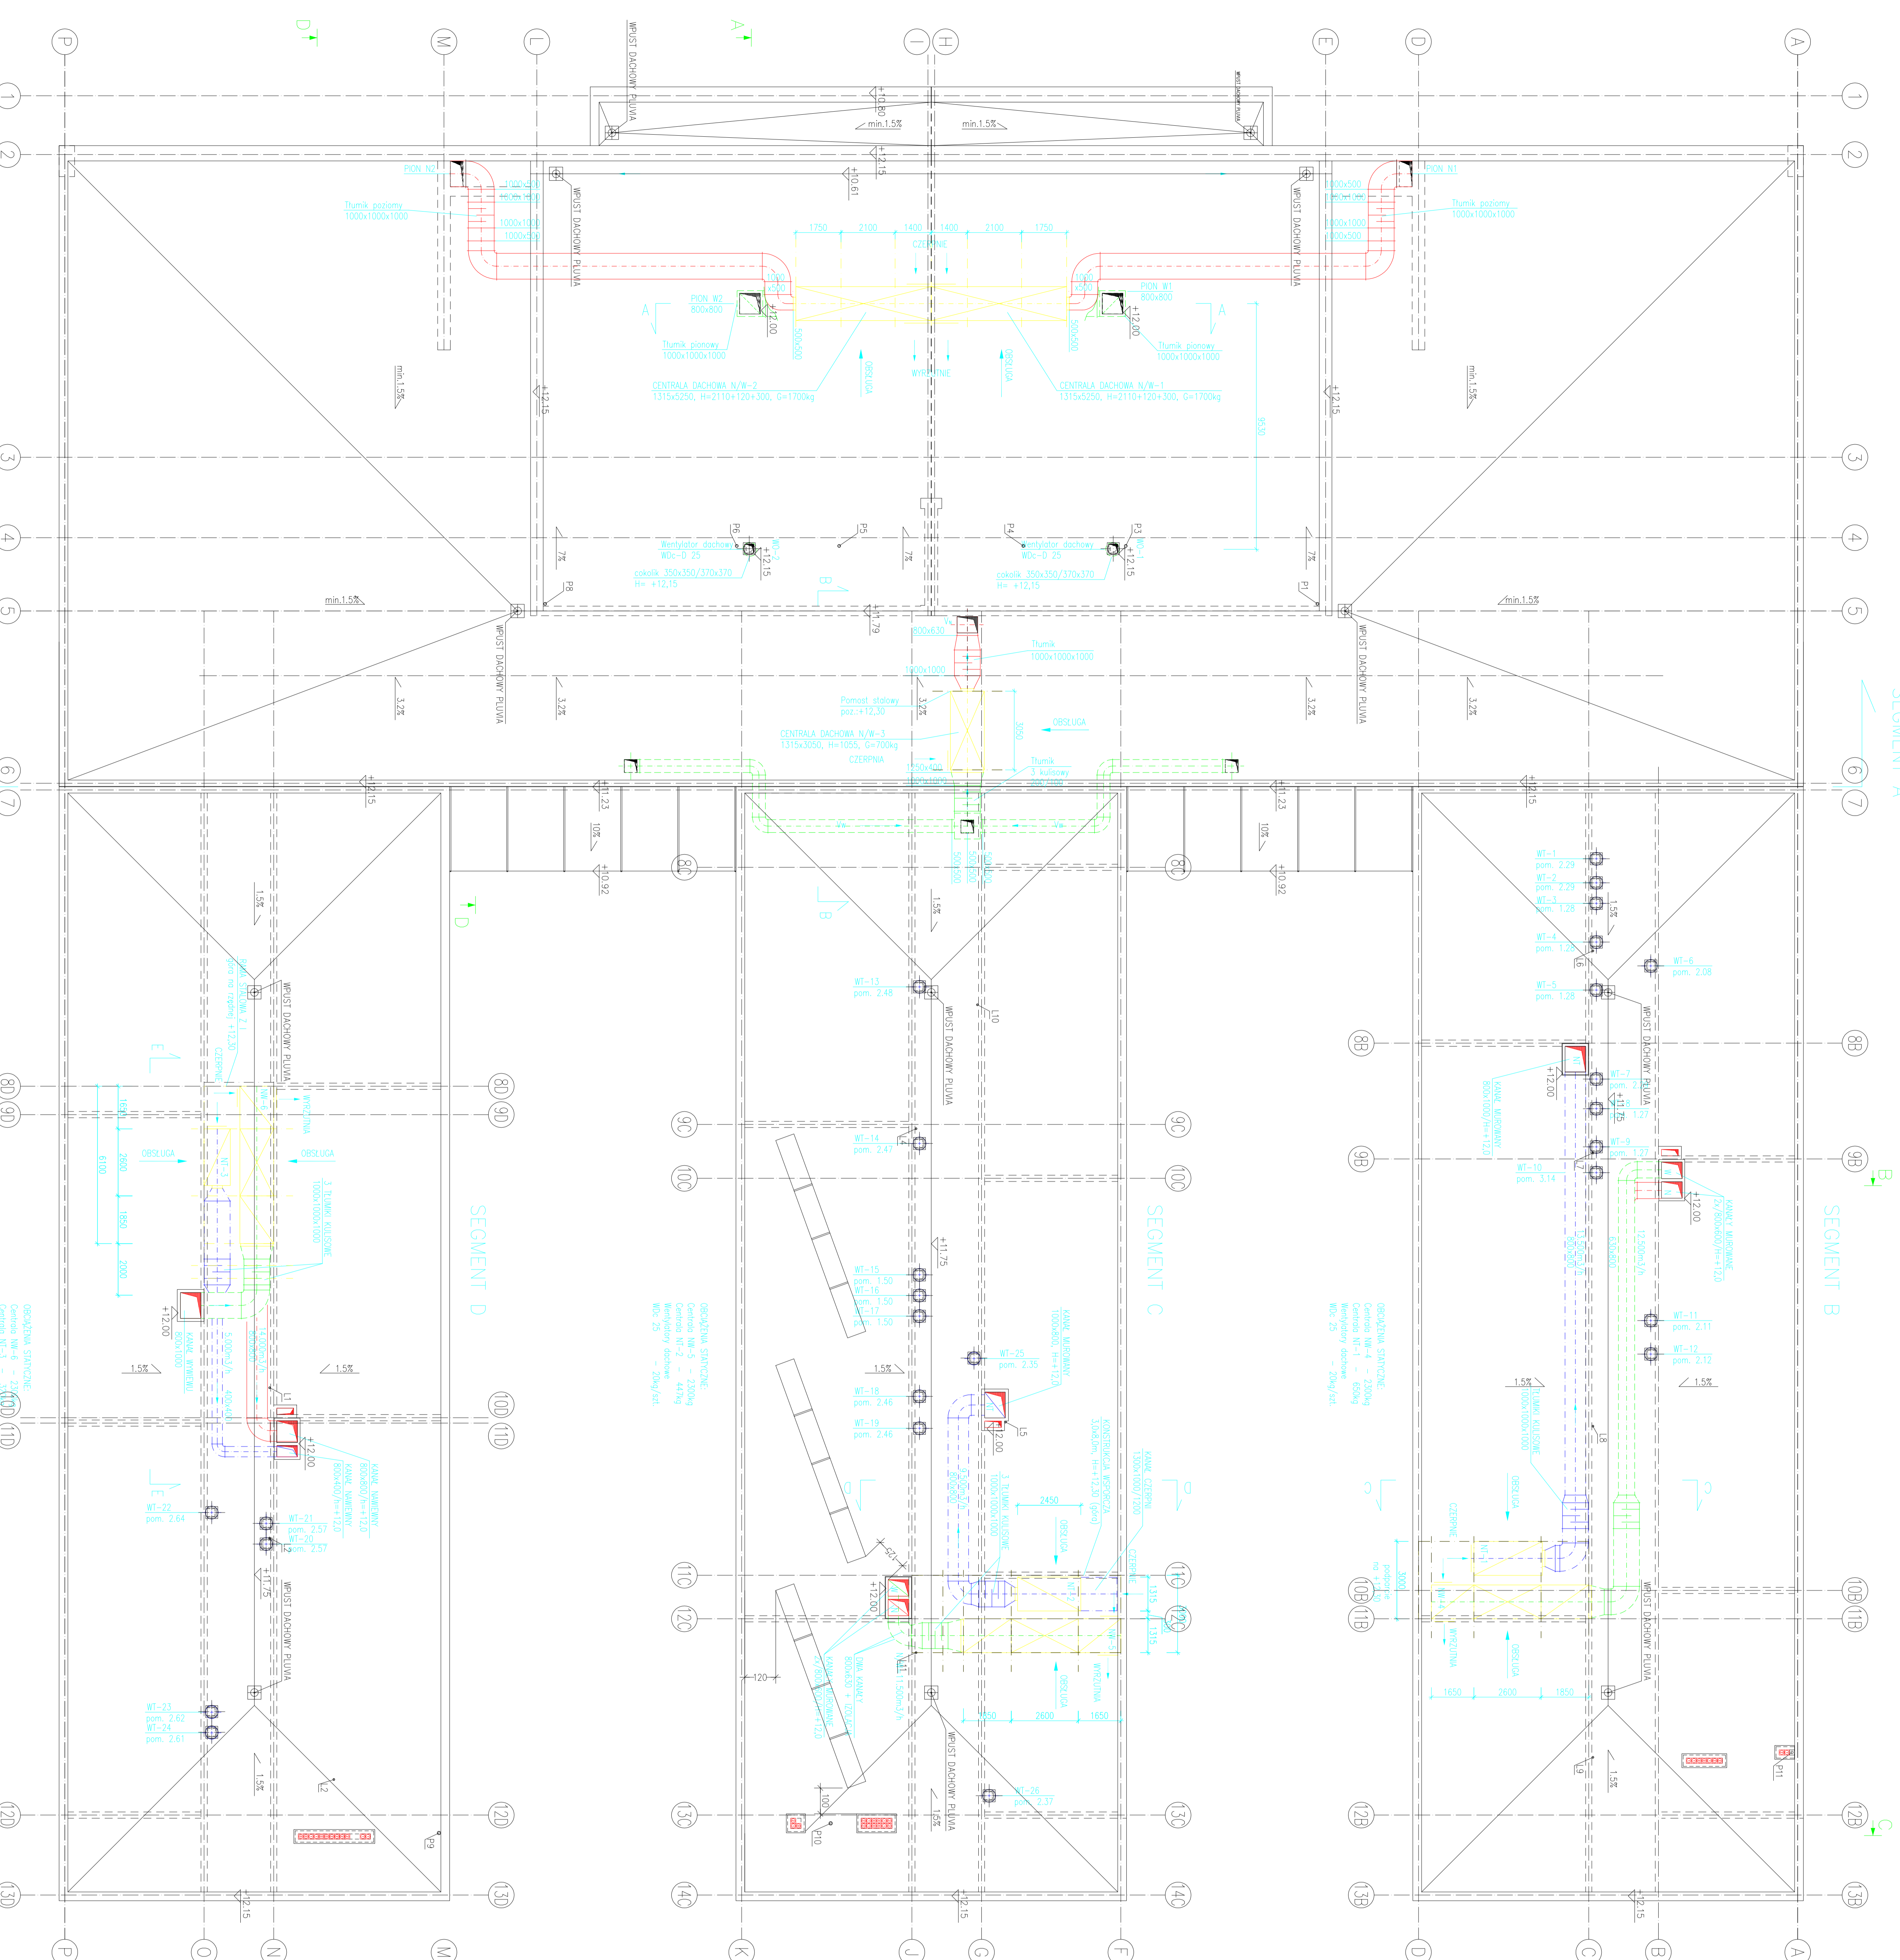

PRZEKROJ D-D

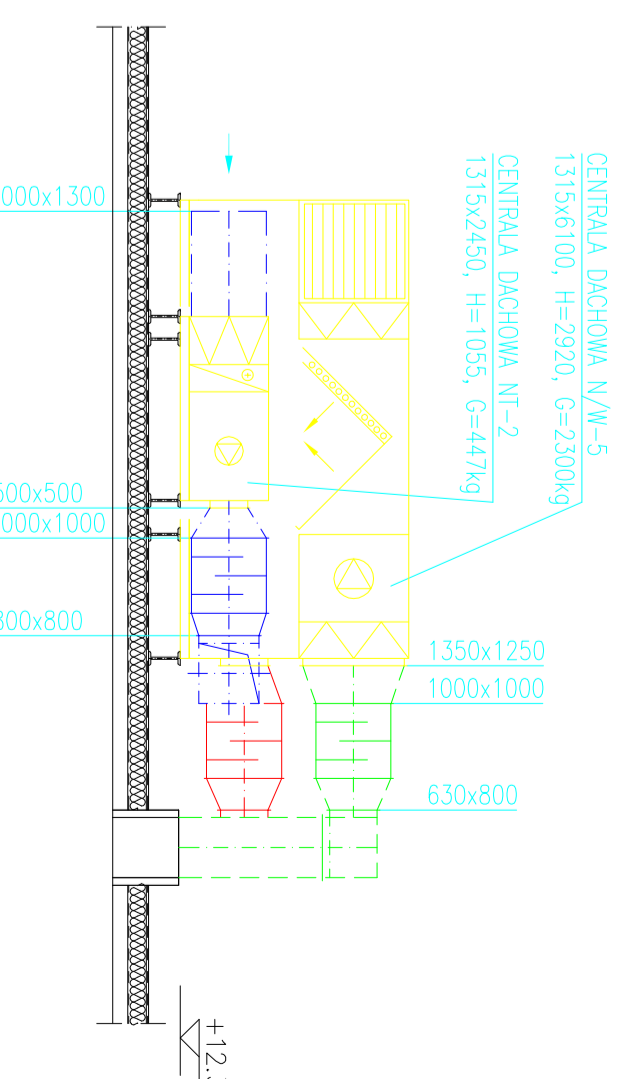


PRZEKROJ E-E

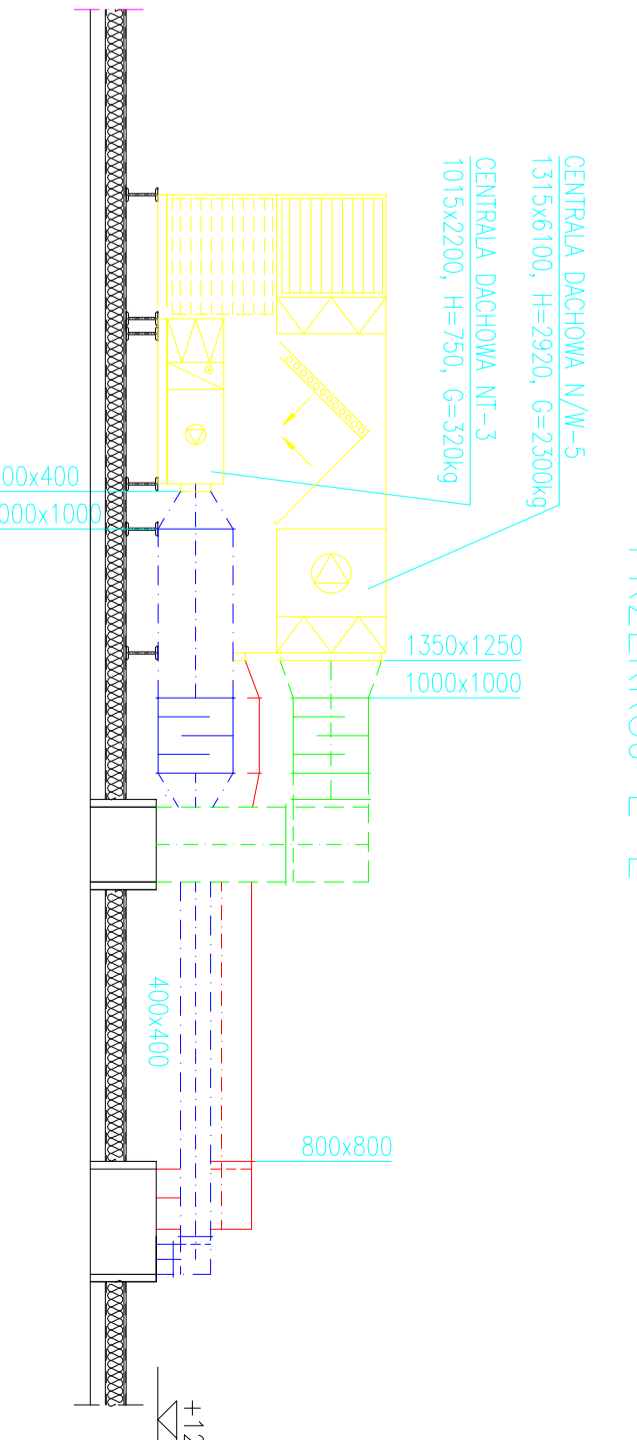

LEGENDA

- WYKREŚLENIE
- WYKREŚLENIE
- WYKREŚLENIE
- WYKREŚLENIE
- WYKREŚLENIE
- WYKREŚLENIE
- WYKREŚLENIE
- WYKREŚLENIE

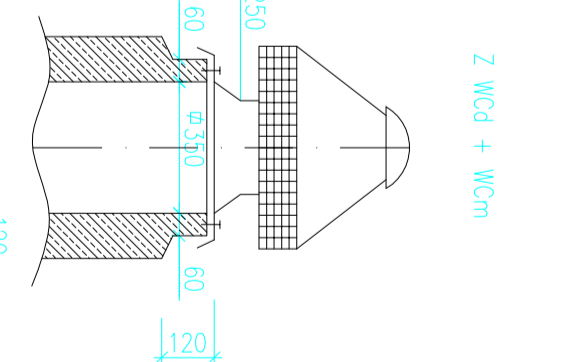

**PRO INWEST**  
SP. Z O.O.

**Tytuł projektu:** BUDOWA  
**Adres:** KOLONIE W A. CIESZOWSKIEGO  
**ul. DOKTORA**  
**Adres:** KOLONIE W A. CIESZOWSKIEGO  
**ul. DOKTORA**  
**Adres:** KOLONIE W A. CIESZOWSKIEGO  
**ul. DOKTORA**

**RZUT DACHU I PRZEKROJE DLA URZĄDZEN NA DACHU**

**PROJEKTOWY:** P.B.  
**SKALA:** 1:100  
**WYKREŚLONIE:** 1:10-4  
**WYKREŚLONIE:** 1:10-4