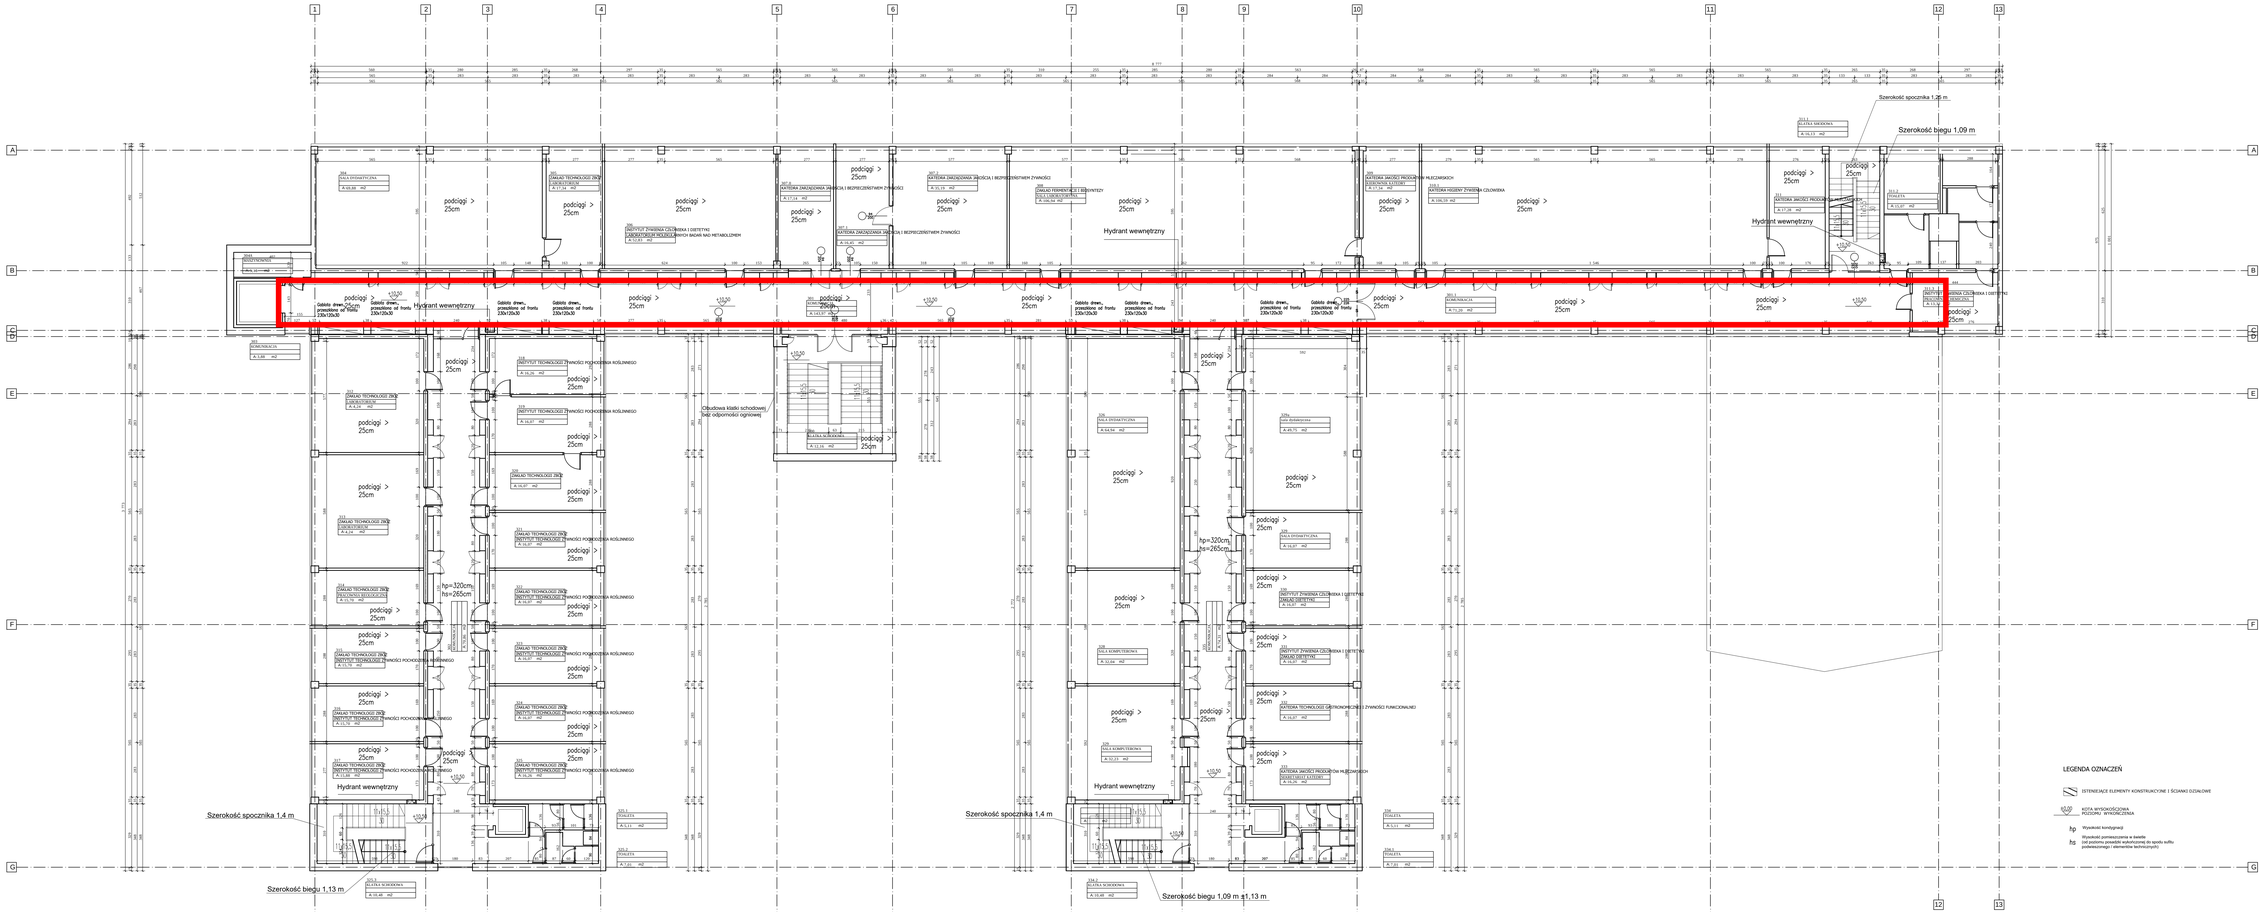

UWAGI
1. Wszystkie roboty należy wykonywać zgodnie z Polskimi Normami, "Warunkami technicznymi wykonania i odbioru robót budowlano-montażowych opracowanymi przez Instytut Techniki Budowlanej oraz zasadami wiedzy i sztuki budowlanej.
Projekty powinien należy zweryfikować i precyzyjnie wykryć powłoczyć na etapie wykonawczym. Odchyłki od projektu należy konsultować z projektantem.
Wszelkie elementy ruchome, elementy wyposażenia, w szczególności elementy stolarki i ślusarki okiennej i drzwiowej, szkieł, fasad, okładzin okleszczych, balustrad, parapetów i pochwytów, obróbek wewnętrznych i innych należy zamawiać i wykonywać z montażem na podstawie zweryfikowanych obmiarów rzeczywistych wykonanych na obiekcie.
2. Wszystkie elementy konstrukcyjne należy przyjmować według pozycji opisanych na schematach kładzioszczących
• dokumentacji – część konstrukcyjna (konstrukcja – projekt wykonawczy).
3. Wszystkie wymiary należy sprawdzić na budowie.
4. Wszelkie poprawki, łączenia pręgów na zgrubko w pomiot powierzchni, kubatury, wydatności są parametrami szacunkowymi i ich wielkości mogą różnić się na etapie projektu budowlanego.
5. Wyłączenia strefy pożarowe na podstawie ekspertyzy pod sprzedażowej przez Rzeczoznawcę budowlanego w 2018r.
6. W ramach inwestycji planuje się wymianę wszystkich drzw, okien, znajdujących się na granicy stref pożar, które nie spełnują podstawowych wymogów. Przed przystąpieniem do robót należy dokładnie potwierdzić stan istniejący z projektem.

Pracownia Projektowa J.P. Woźny
ul. Kaliska 33, 60 175 Poznań

Numer zeszytu:	Branża: ARCHITEKTURA	Stadium: INWENTARYZACJA	
Inwestor:	UNIWERSYTET PRZYRODNICZY W POZNANIU Wojska Polskiego 28, 60-637 Poznań		
Nazwa inwestycji:	"Przebudowa Wydziału Nauk o Żywności i Żywieniu zgodnie z koncepcją technologiczną z zakresu ochrony przeciwpożarowej"		
Lokalizacja inwestycji:	Wydziału Nauk o Żywności i Żywieniu, ul. Wojska Polskiego 28, 60-637 Poznań		
Projektanci:	mgr inż. arch. Przemysław Woźny mgr inż. arch. Wojciech Kulkowski	022/99/Pw ZO/99/PM/WA, 09/A	
Sprawdzający:	mgr inż. arch. Magdalena Mackiewicz-Adamczewska	112/1/18/R.UKS	
Treść rysunku:	RZUT PIĘTRA III		

Data rozpoczęcia projektu:	Sporządził:	Data:	Nr rysunku:	Skala:
Ostatnia modyfikacja:		11.2019	1.4.05	1:100

Image: Projekt architektoniczny rozpoczynał biurowy z projektami budowlanymi © Wszelkie prawa zastrzeżone. Nie wykorzystywanie, kopiowanie i przetwarzanie bez zgody, włącznie, dokumentacji zabronione.