


PLAN EWAKUACJI

Katedra chemii Uniwersytetu Przyrodniczego
ul. Wojska Polskiego 75 w Poznaniu

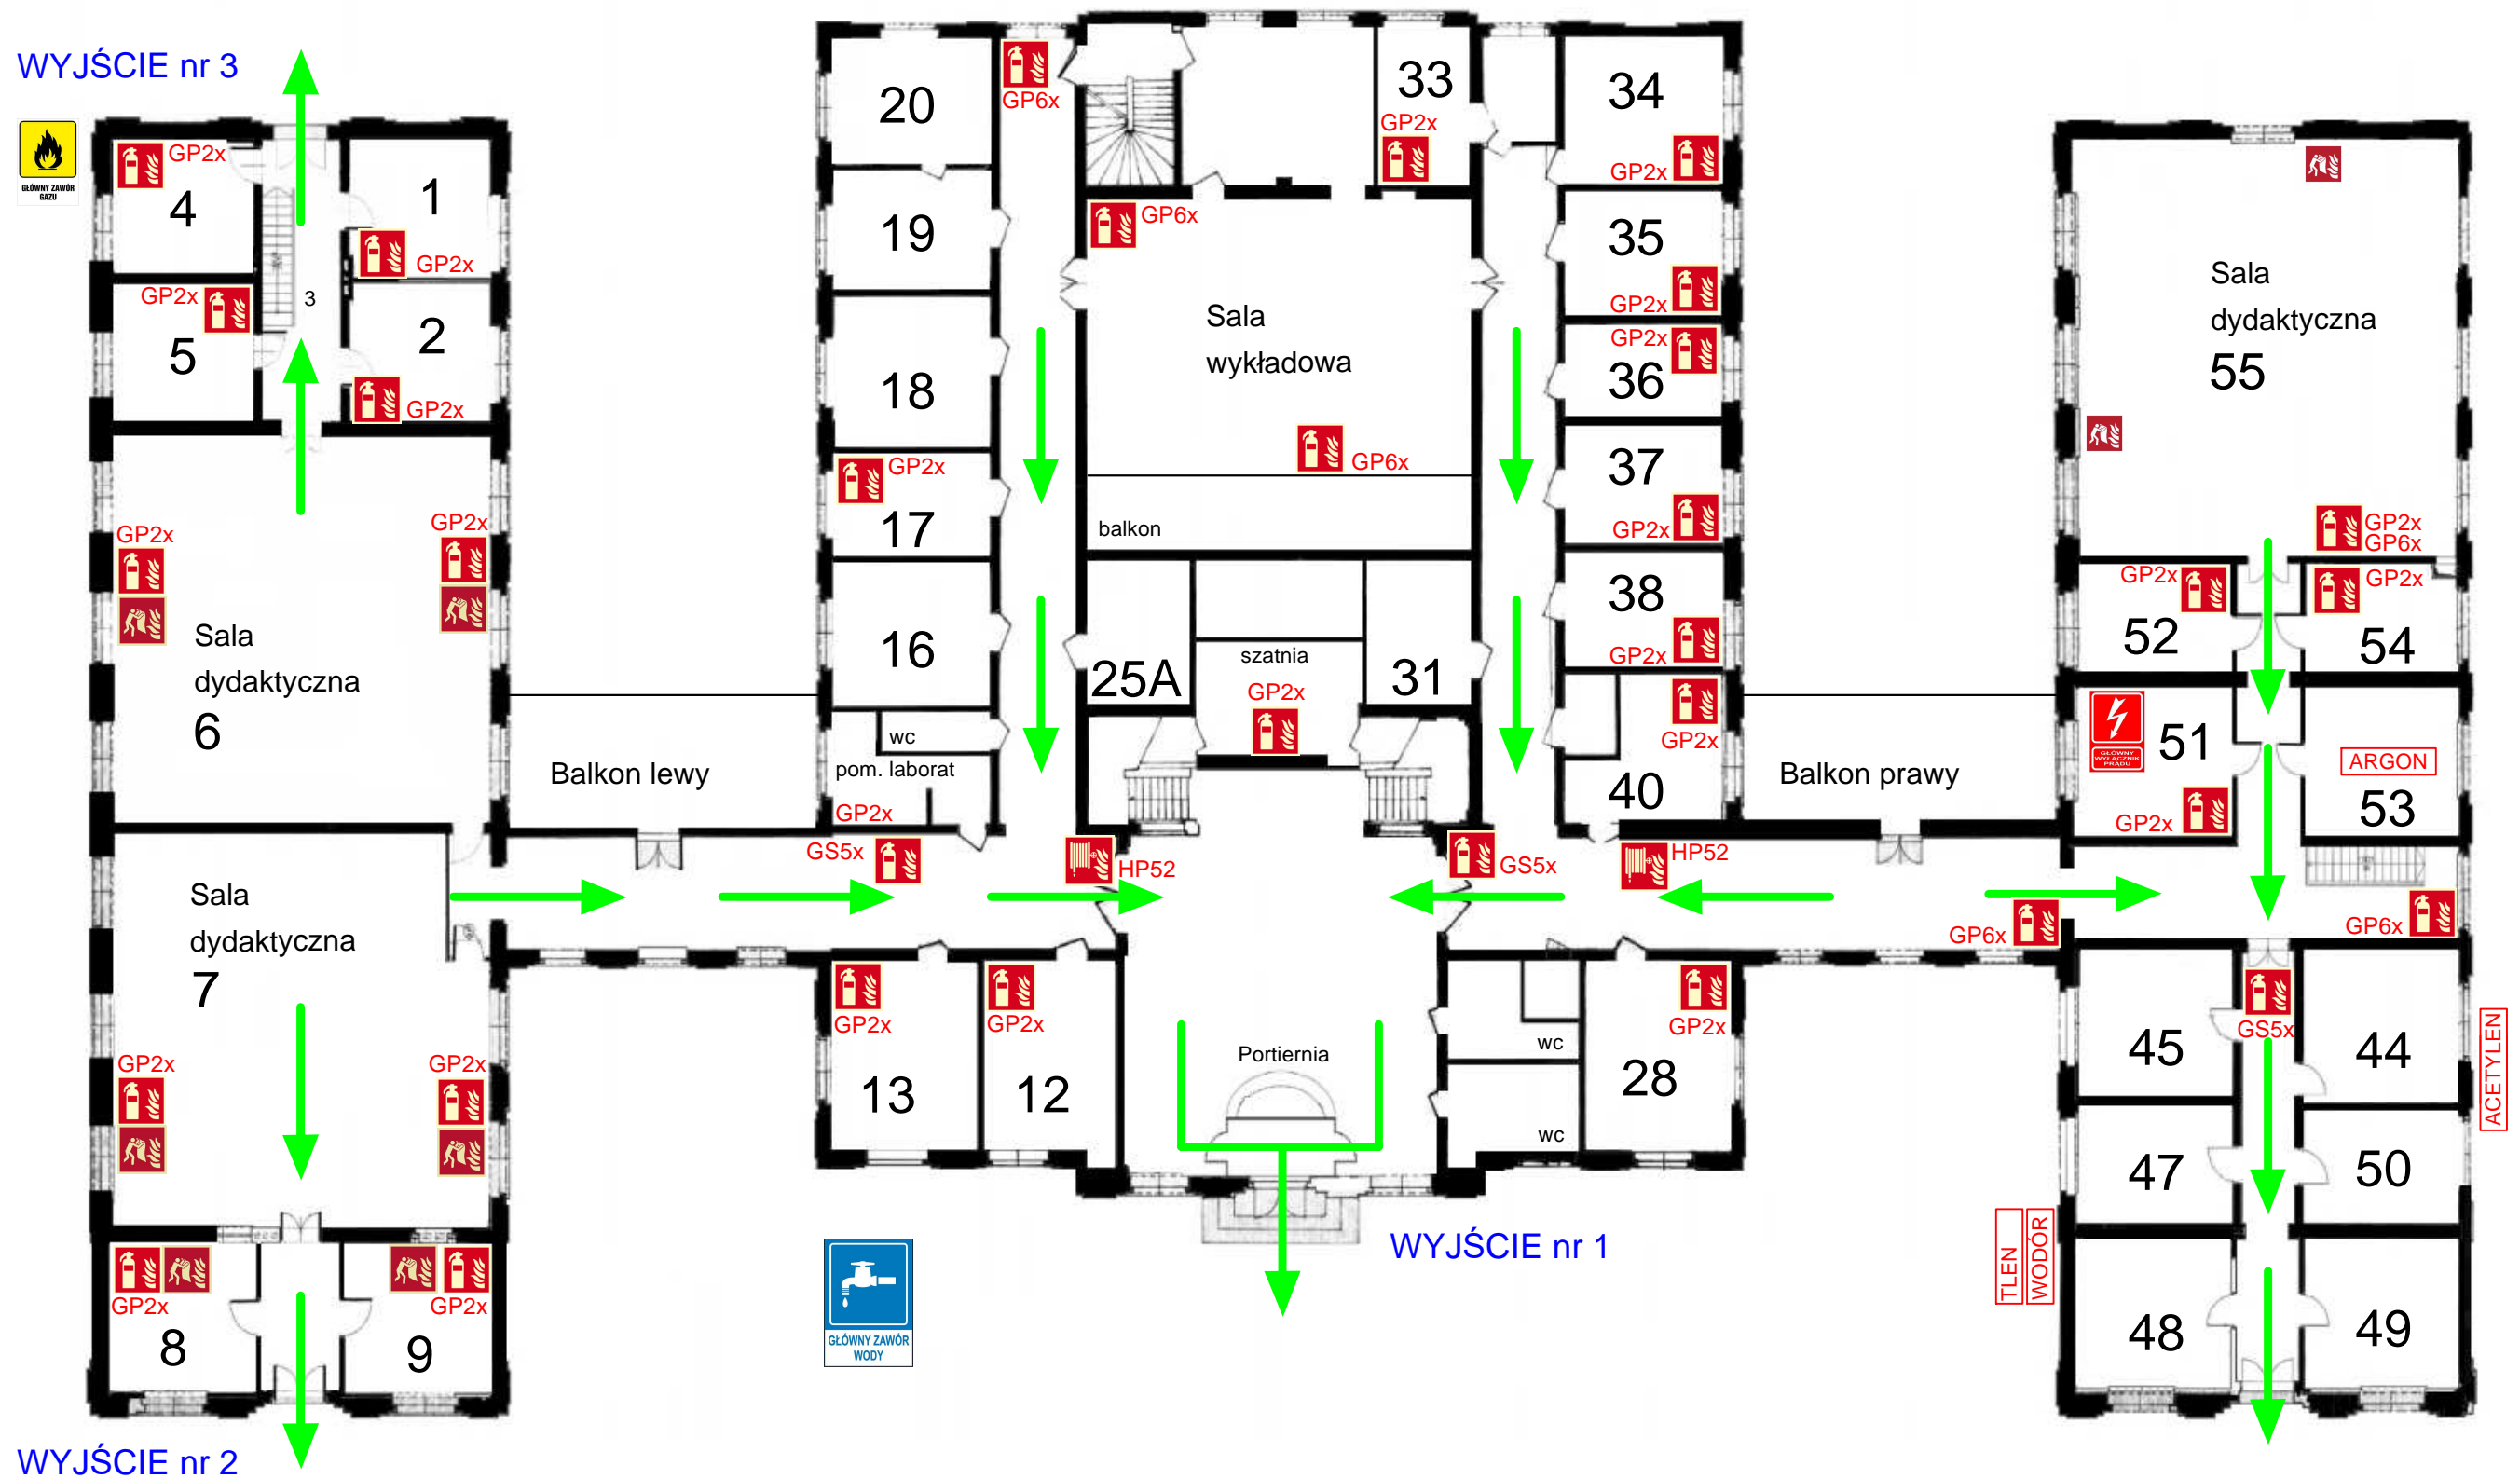

GŁÓWNY WYŁĄCZNIK PRĄDU



KOC GAŚNICZY



HYDRANT



GAŚNICA



KIERUNEK EWAKUACJI

UWAGA! NALEŻY ZAPEWNIĆ ODSTĘP
MIN. 1 METRA DO SPRZĘTU PRZECIWOŻAROWEGO