


PLAN EWAKUACJI

Uniwersytet Przyrodniczy, ul. Wojska Polskiego 85, Poznań
Dom Studencki "PRZYLESIE" - PARTER

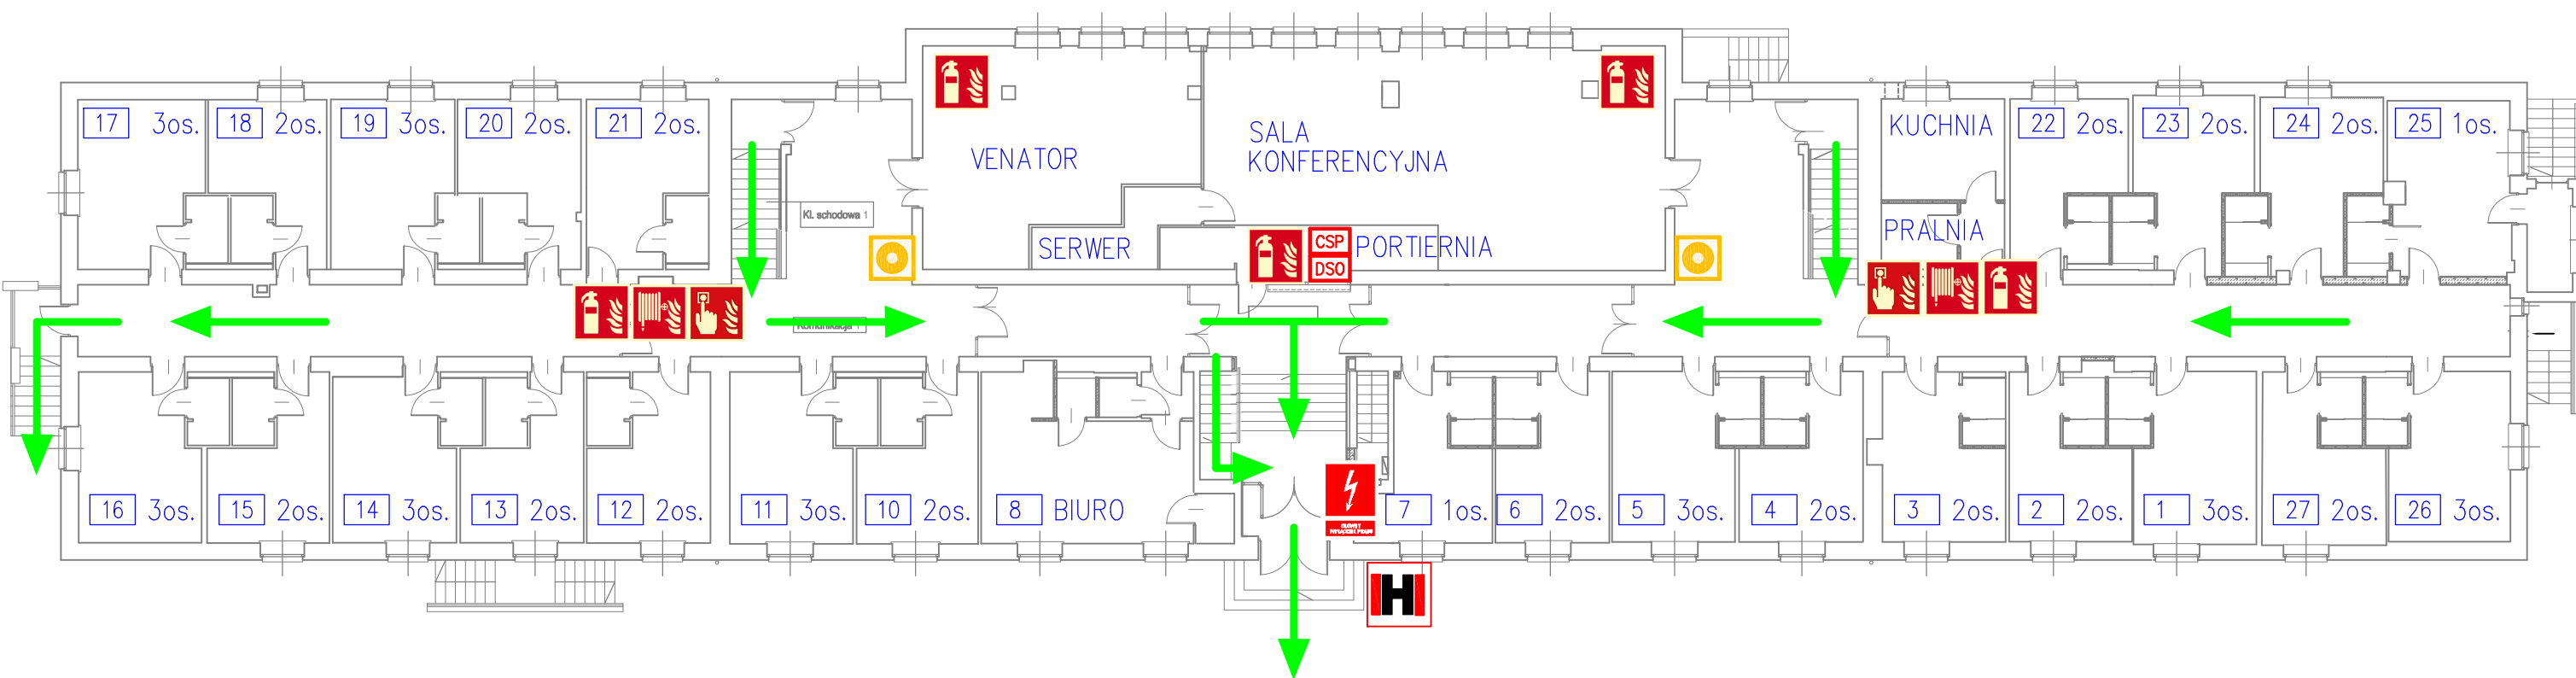

GLÓWNY WYŁĄCZNIK PRĄDU



PRZYCISK ODDYMIANIA



GAŚNICA



CENTRALA SYGNALIZACJI POŻARU



RĘCZNY OSTRZEGACZ POŻAROWY



HYDRANT PRZECIWOŻAROWY



KIERUNEK EWAKUACJI

UWAGA! NALEŻY ZAPEWNIĆ ODSTĘP

MIN. 1 METRA DO SPRZĘTU PRZECIWOŻAROWEGO

237 miejsc sypialnych