



PLAN EWAKUACJI

Budynek Wydziału Melioracji i Inżynierii Środowiska
Uniwersytetu Przyrodniczego w Poznaniu
ul. Piątkowska 94 60 - 649 Poznań

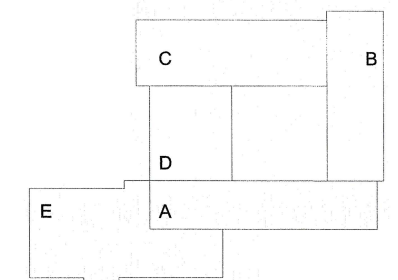

GLÓWNY WYŁĄCZNIK PRĄDU

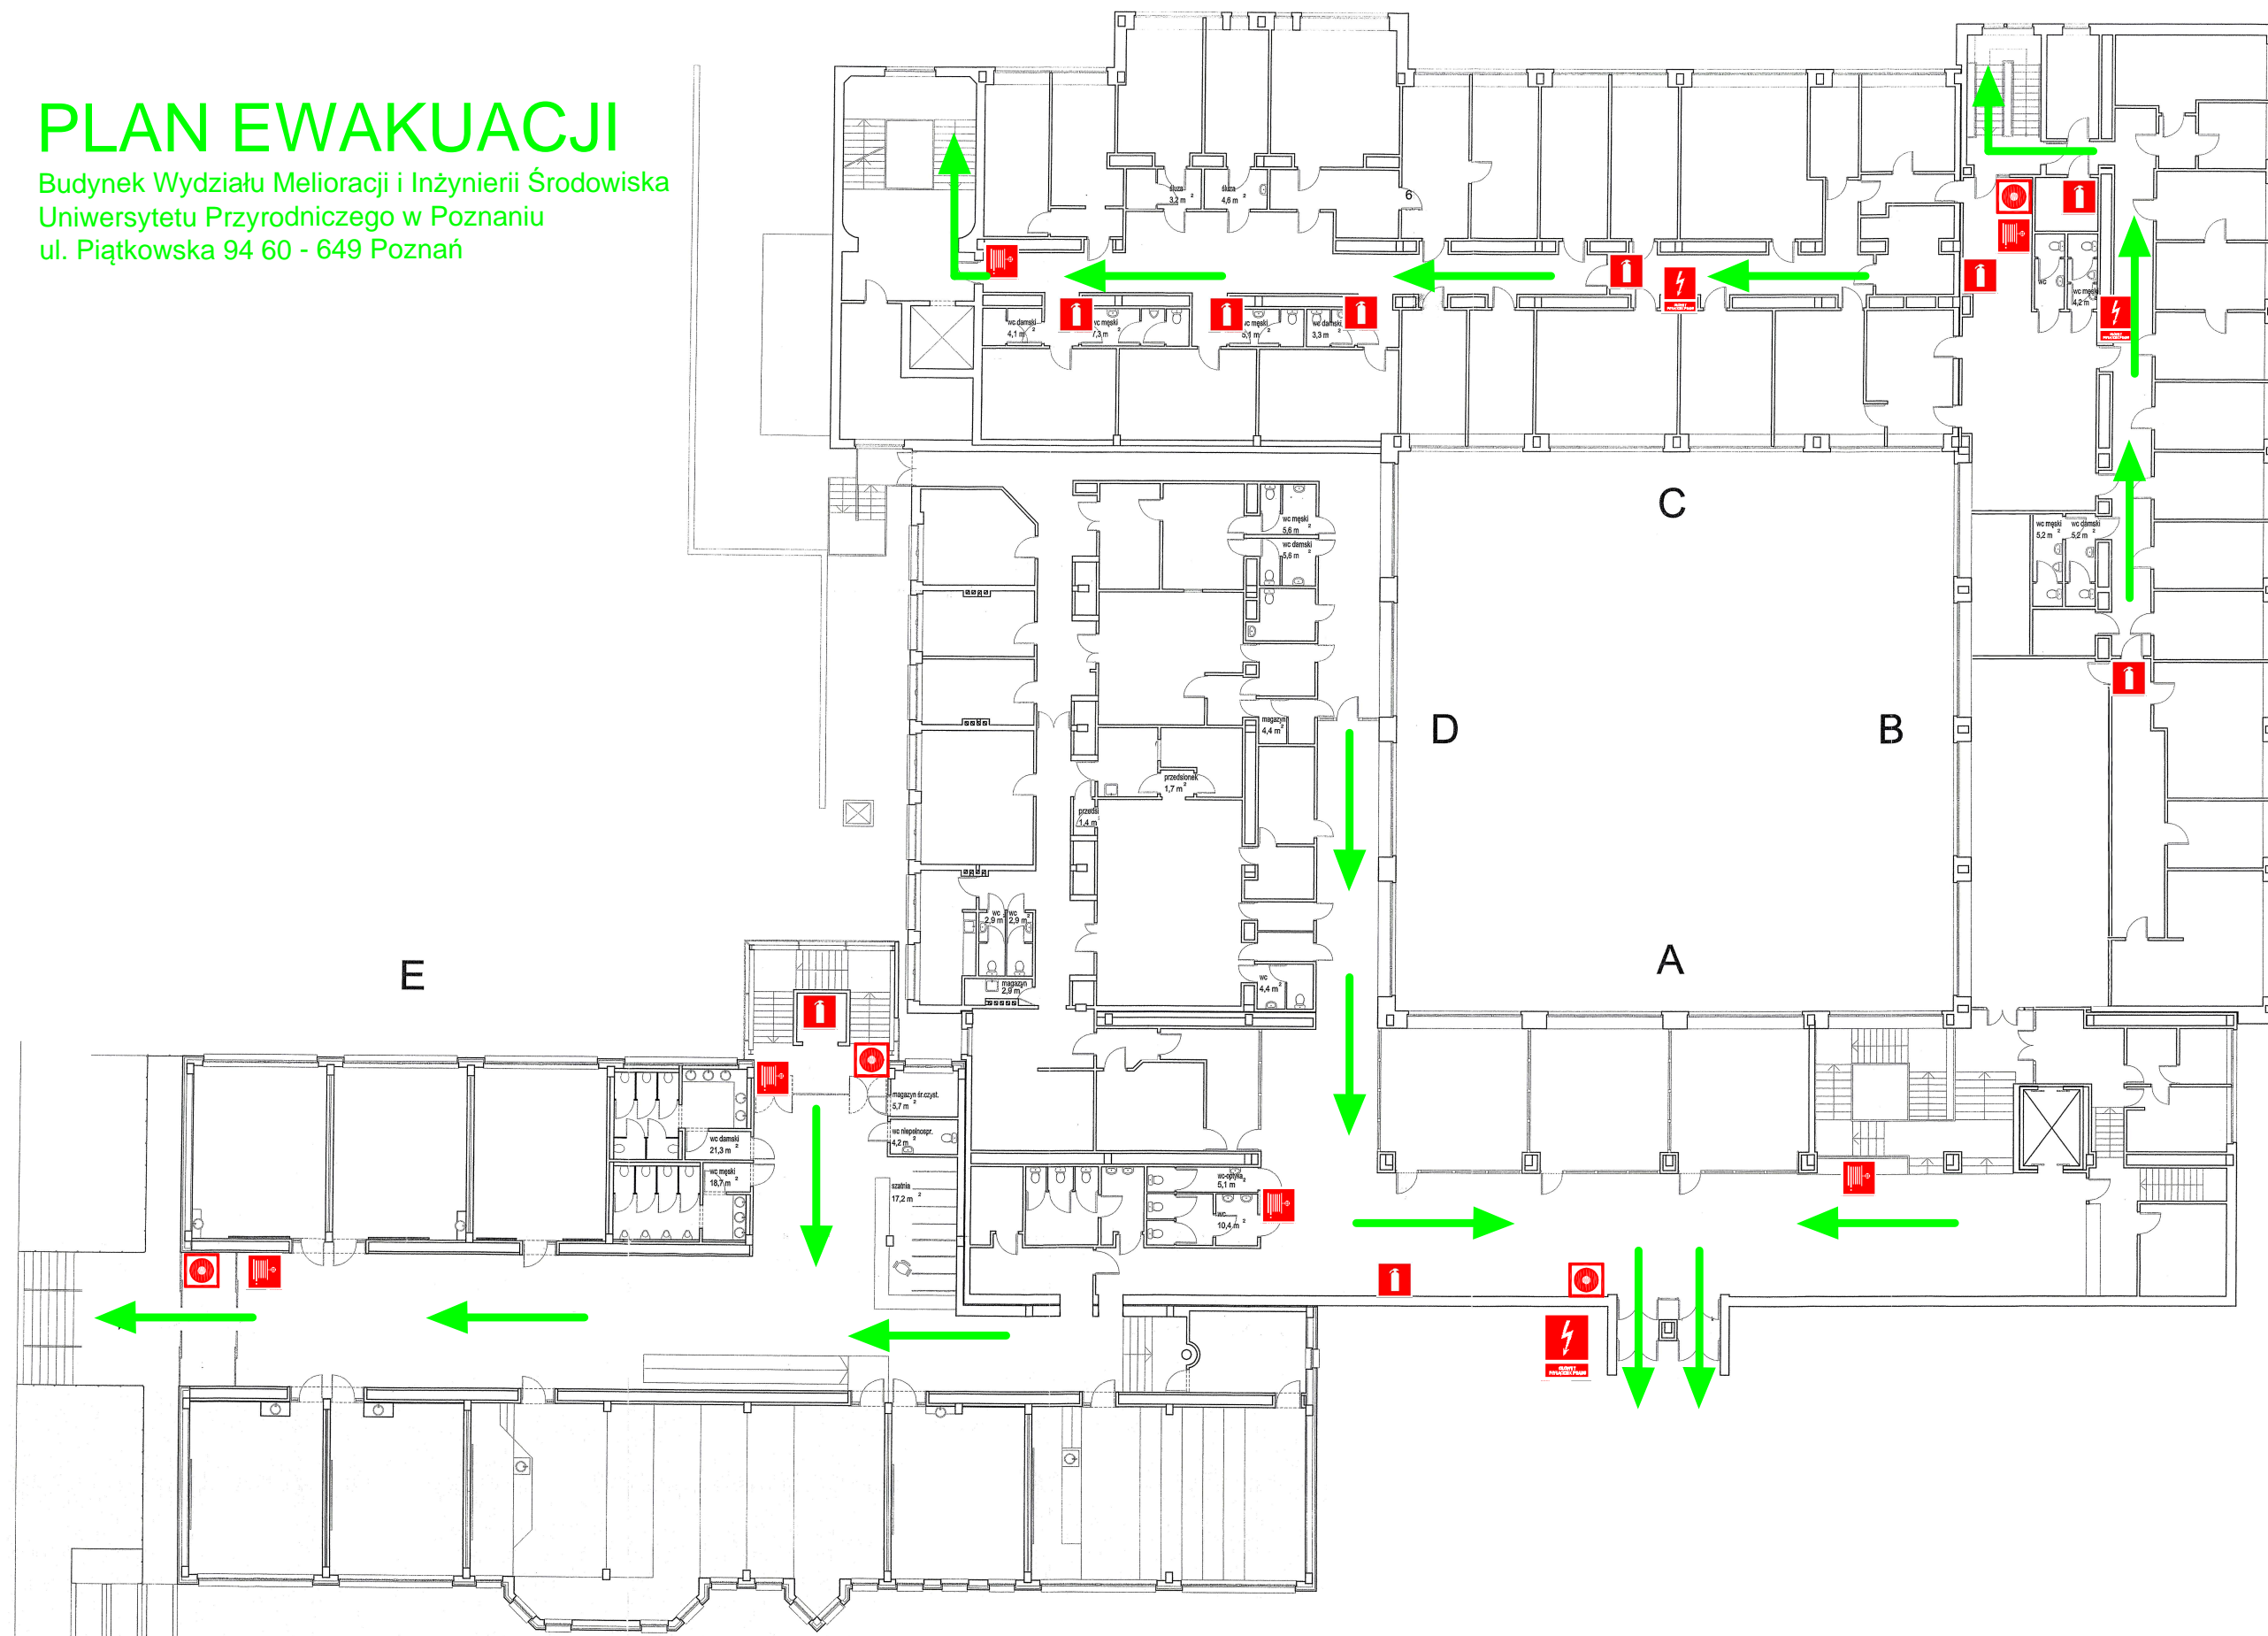

RĘCZNY OSTRZEGACZ POŻAROWY



HYDRANT



GAŚNICA



KIERUNEK EWAKUACJI

UWAGA! NALEŻY ZAPEWNIĆ ODSTĘP
MIN. 1 METRA DO SPRZĘTU PRZECIWPÓŻAROWEGO

RZUT POZIOMY 0,00, +1,50