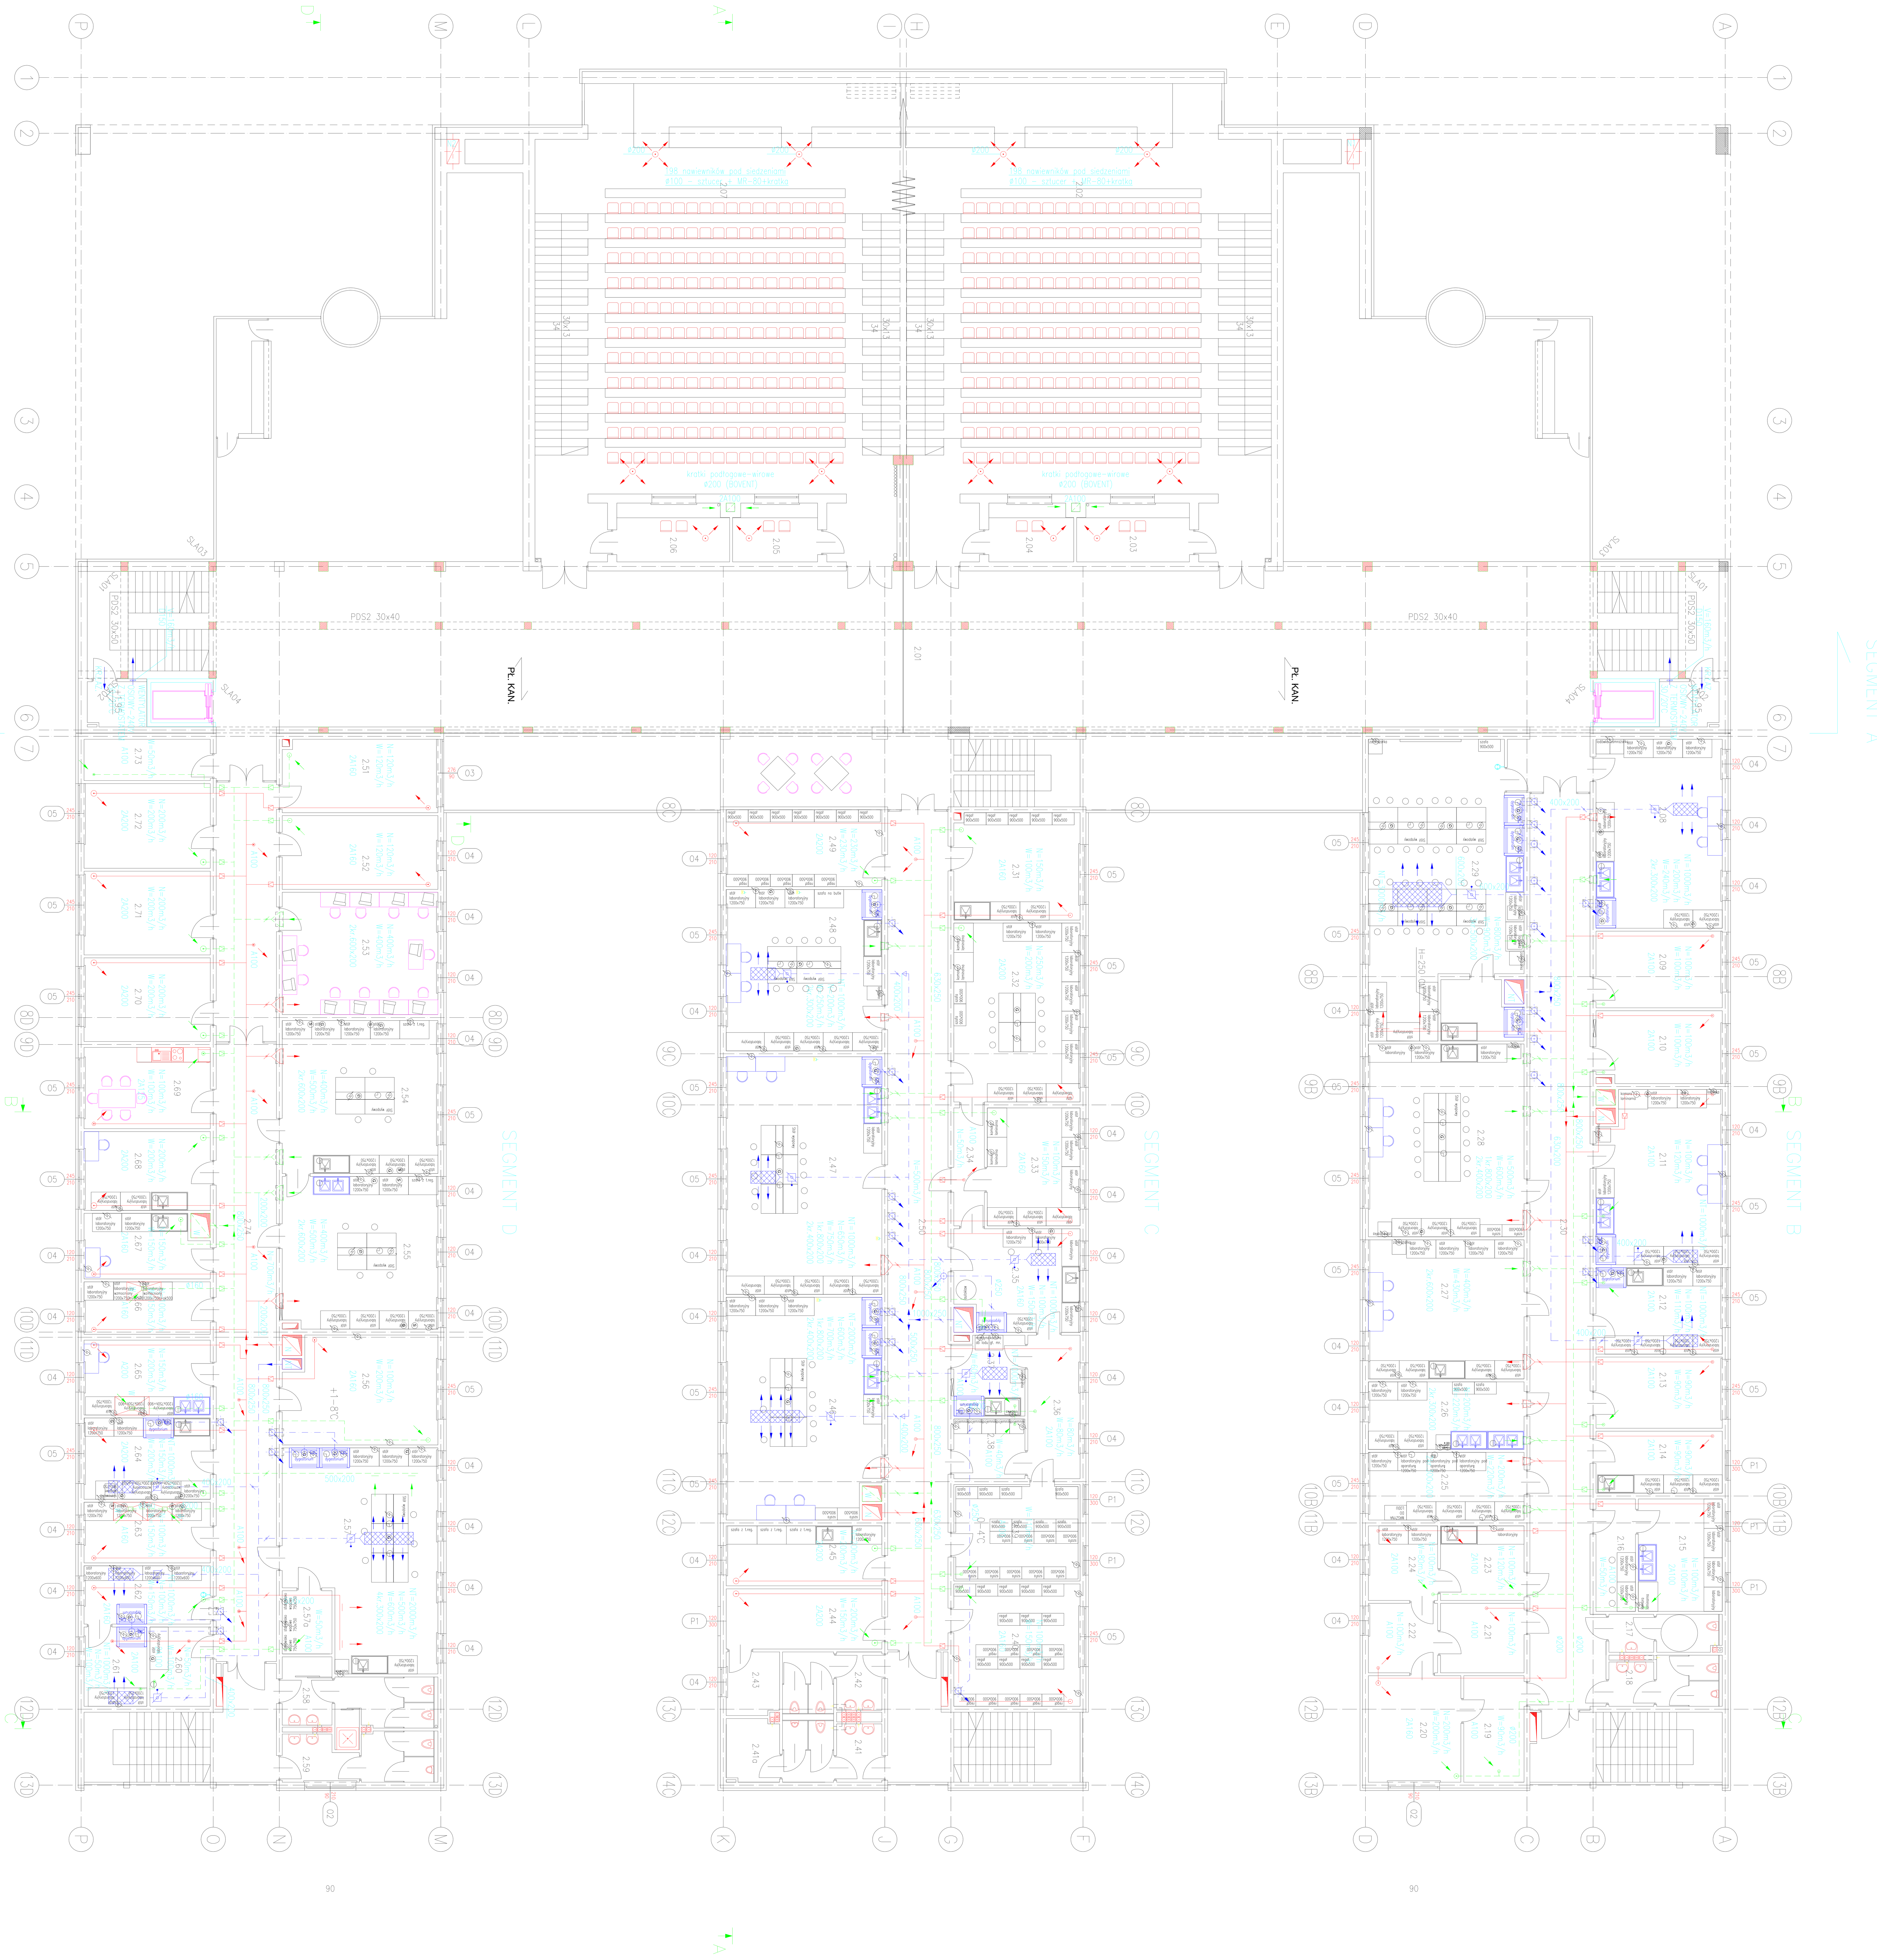

LEGENDA

- WYWIEW
- NAWIEW
- NAWIEW TECHNOLOGICZNY
- WYWIEW Z DYGESTORIUM Z PCV
- PRZEPUSTNICA RĘCZNA JEDNOPŁASZCZYZNOWA
- PRZEPUSTNICA AUTOMATYCZNA VAV
- REGULATOR PRZEPŁYWU BEZWŁADNOŚCIOWY
- ANEMOSTAT - ZAWÓR
- KRATKA W ŚCIANIE ZE SKRZYNKĄ ROZPRĘŻNĄ
- NAWIEWNIK NT BLACHA PERFOROWANA BL. PERFOROWANA Fu=70%, ø3.0
- WSZYSTKIE PIONY N i W - MUROWANE
- PIONY WT - ø250PCV

PRO INWEST Sp.z o.o.

TYTUŁ PROJEKTU	BIOCENTRUM AKADEMII ROLNICZEJ im. A. CIESZKOWSKIEGO UL. DOJAZD
	Akademia Rolnicza im. Augusta Cieszkowskiego 60-637 Poznań, ul. Wojska Polskiego 28
PROJEKTANT	mgr inż. Leonard Klonowski upr. 114/70
WERYFIKATOR	mgr inż. Danuta Mądra upr. PW267/86
SKALA	1:100
NR RYS.	IS10-2
REWIZJA	-
TYTUŁ RYSUNKU	RZUT I P.
RODZAJ OPRACOWANIA	WENTYLACJA MECHANICZNA
STADIUM	PB

ZESTAWIENIE POMIESZCZEŃ

Numer pom.	Nazwa pomieszczenia	Powierzchnia [m2]
2.01	KOMUNIKACJA	475.5
2.02	SALA WYKŁADOWA	253.4
2.03	POM. POMOCNICZE	8.4
2.04	POM. POMOCNICZE	8.4
2.05	POM. POMOCNICZE	8.4
2.06	POM. POMOCNICZE	8.4
2.07	SALA WYKŁADOWA	253.4
2.08	PRACOWNIA BIOCHEMICZNA I	39.8
2.09	KIER. ZAKŁ. BIOCHEMII	16.2
2.10	POK. PRACY CICHEJ I	15.1
2.11	PRACOWNIA BIOCHEMICZNA II	35.5
2.12	PRACOWNIA FLUOROMETRII	18.2
2.13	POK. PRACY CICHEJ II	15.0
2.14	CIEMNIA	13.1
2.15	CHŁODNIA	15.7
2.16	POK.WIRÓWEK	7.4
2.17	WC	7.1
2.18	WC	9.1
2.19	MAGAZYN	10.8
2.20	PRACOWNIA	16.4
2.21	PRACOWNIA IZOTOPOWA	9.7
2.22	POKÓJ PRZYGOTOWAŃ	8.0
2.23	CIEMNIA	10.4
2.24	POKÓJ POMIAROWY	8.6
2.25	DESTYLARNIA WODY	17.6
2.26	ZMYWALNIA	17.6
2.27	POKÓJ SPEKTROFOMETRII I HPLC	36.2
2.28	LABORATORIUM ELEKTROFOREZ	50.1
2.29	SALA ĆWICZEŃ I Z ZAPLECZEM	74.7
2.30	KOMUNIKACJA	16.9
2.31	LAB. IN VITRO-POK. HODOWLANY	22.7
2.32	LAB. IN VITRO-KABINY	37.7
2.33	LAB. GMO	18.3
2.34	ŚLUZA	6.0
2.35	LAB. IN VITRO-KUCHNIA	20.8
2.36	In Vitro zmywalnia	21.0
2.37	LAB. IN VITRO-MAGAZYN	9.3
2.38	MAGAZYN ODPADÓW	6.9
2.39	LAB. IN VITRO-CHŁODNIA	18.7
2.40	LAB. IN VITRO-FITOTRON	25.8
2.41a	POM. GOSP.	5.5
2.41	WC	9.9
2.42	WC	9.9
2.43	CENTR. DESTYLATOR	5.6
2.44	CIEMNIA	15.6
2.45	POM. TECHNIKÓW	15.6
2.46	LAB. CYTOGENETYKI I EMBRIOLOGII	56.5
2.47	LAB. GMO	61.8
2.48	LAB. ANALIZ CHEM.	41.9
2.49	MAG. NASION	19.2
2.50	KOMUNIKACJA	12.3
2.51	POK. DOKTORANTÓW	19.1
2.52	POK. DOKTORANTÓW	19.1
2.53	POK. MAGISTRANTÓW	31.8
2.54	LABORATORIUM NASIENNE	39.8
2.55	LABORATORIUM BOTANICZNE	39.4
2.56	CHŁODZ. MAG. PRÓB	27.2
2.57a	POK. WAGOWY	5.2
2.57	LABORATORIUM CHEMICZNE	51.2
2.58	WC	14.9
2.59	WC	11.4
2.60	LAB. TŁUSZCZOWE	8.0
2.61	DESTYLATORNIA	8.3
2.62	SPALARNIA	12.3
2.63	MAG. NA ODCZYNNIKI	12.8
2.64	LABORATORIUM HERBOLOGICZNE	17.1
2.65	LABORATORIUM GLEBOWE	15.8
2.66	POK. MIELENIA PRÓB	11.0
2.67	POKÓJ APARATUROWY	12.8
2.68	POKÓJ APARATUROWY	16.6
2.69	POK. SOCJALNY	17.1
2.70	POKÓJ DYDAKTYCZNY	17.6
2.71	POKÓJ DYDAKTYCZNY	17.6
2.72	POKÓJ DYDAKTYCZNY	17.9
2.73	POM. TECH.	8.6
2.74	KOMUNIKACJA	115.4
Razem		2694.1