Załącznik nr 8

PLAN EWAKUACJI

BUDYNEK KATEDRY
CHEMII ROLNEJ I BIOCHEMII ŚRODOWISKA

RZUT PARTERU

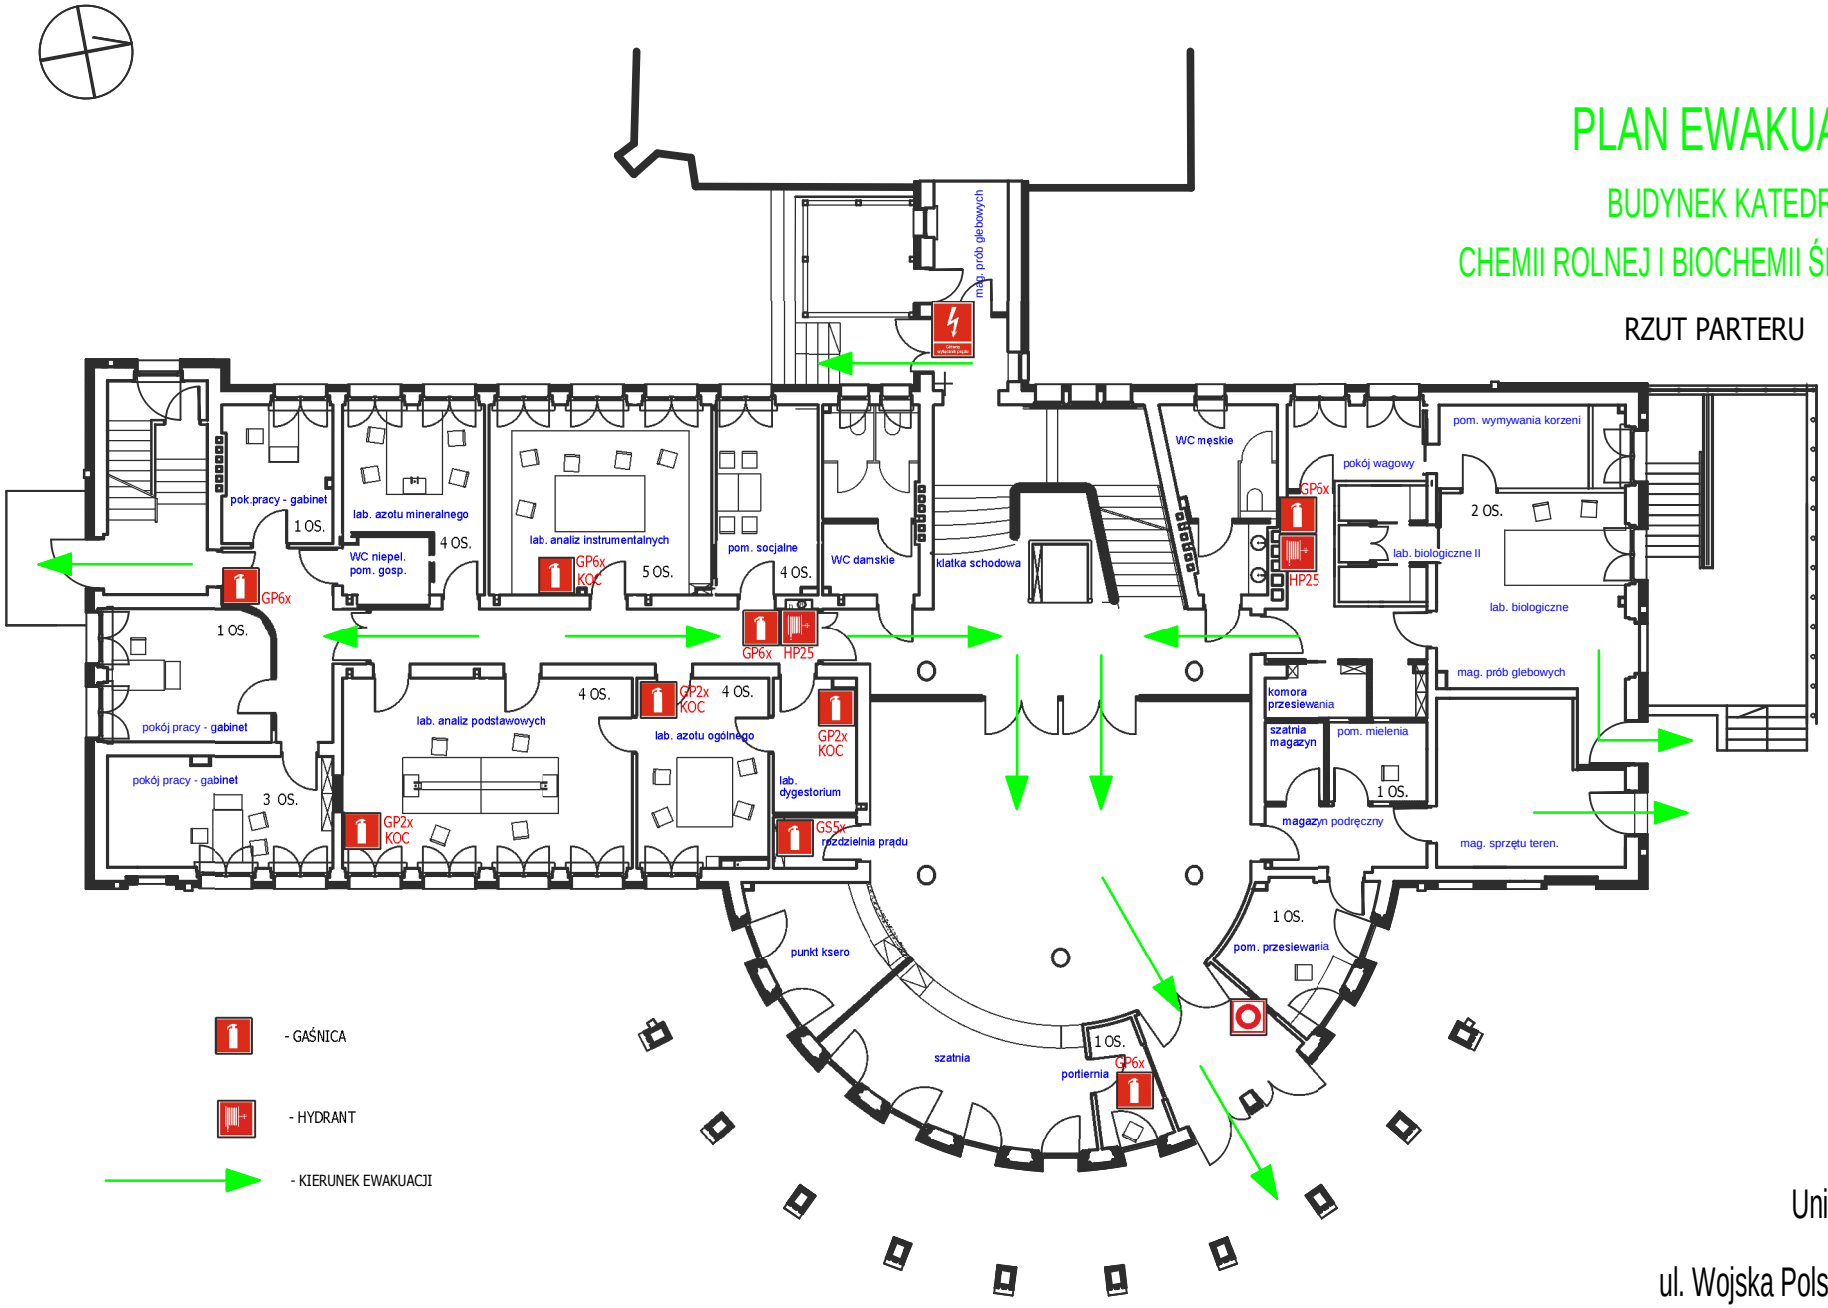

Uniwersytet Przyrodniczy

ul. Wojska Polskiego 71F w Poznaniu